


SKEMA BANGUNAN IRIGASI DI AJI GEBUGAN

Luas Baku : 81 Ha

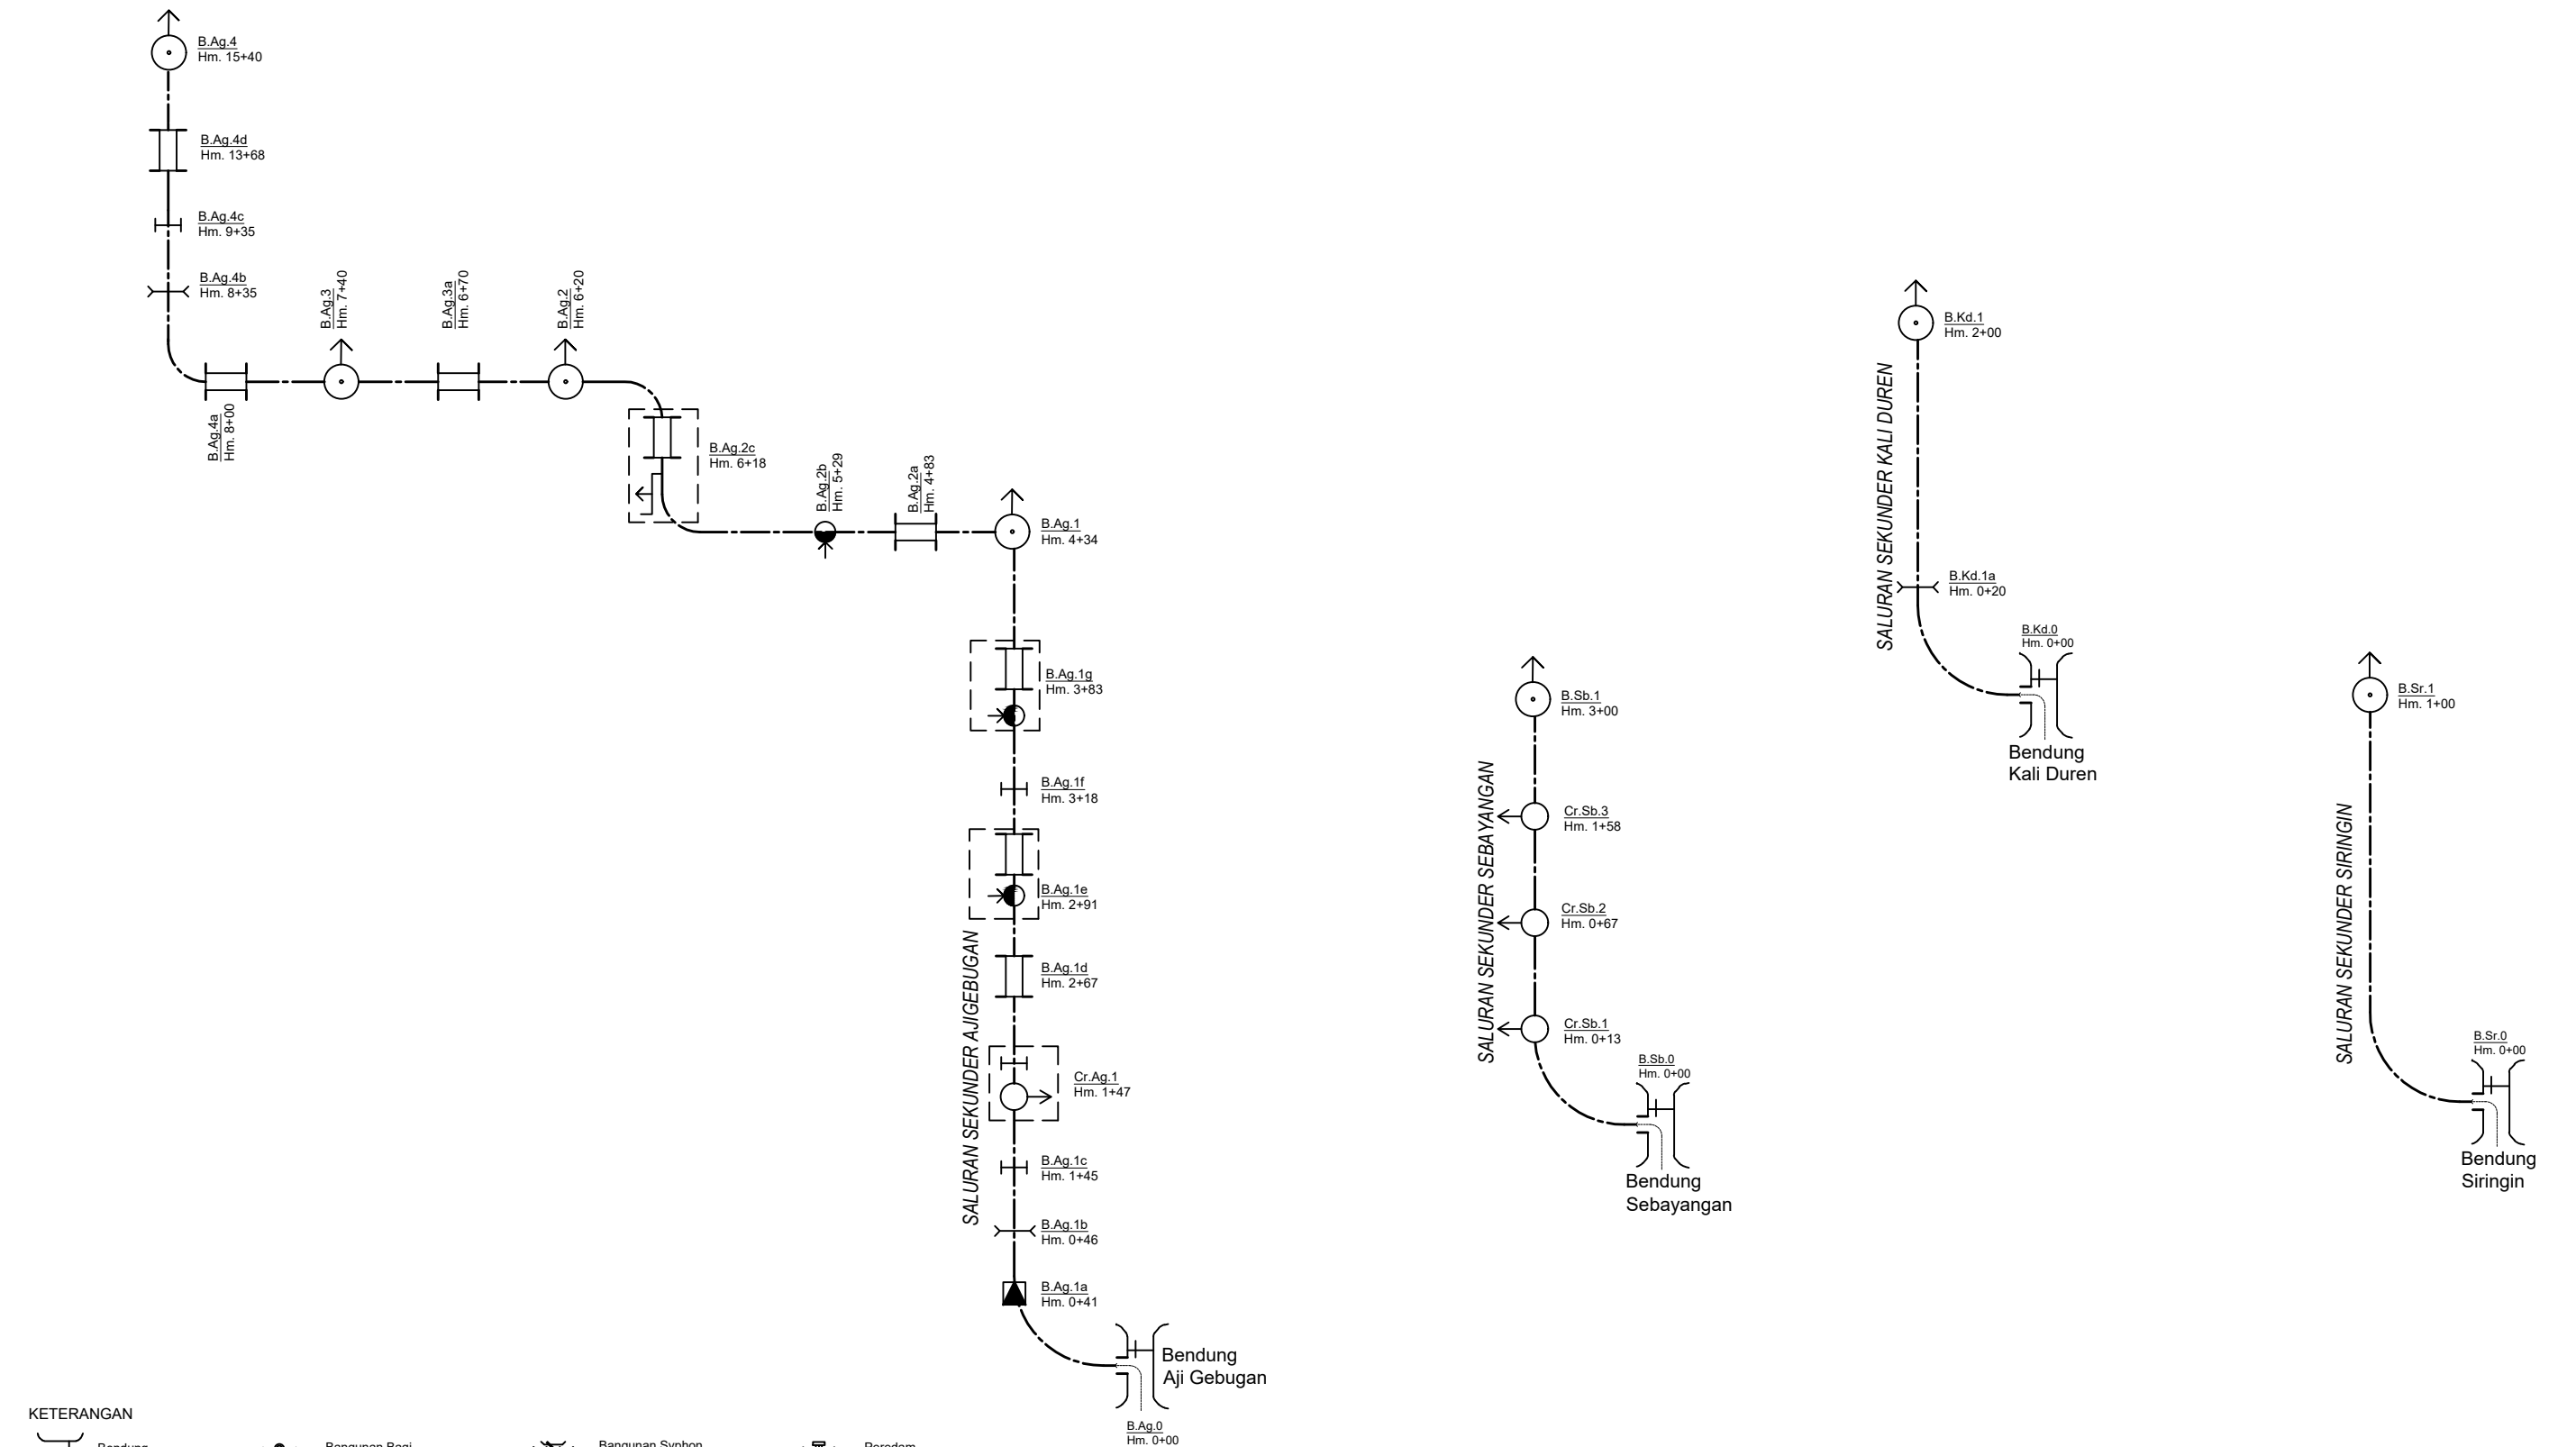

KETERANGAN			
	Bendung		Bangunan Bagi
	Sungai		Bangunan Bagi Sadap
	Saluran Induk		Bangunan Sadap
	Saluran Sekunder		Bangunan Corongan
	Saluran Tersier		Jembatan Desa
	Bangunan Pemasukan		Gorong - Gorong Silang
	Bangunan Penguras		Bangunan Pelimpah Samping
	Bangunan Ukur		Gorong - Gorong
	Bangunan Syphon		Gorong-gorong Rel Kereta Api
	Peredam		Bangunan Terjun
	Got Miring		Box Tersier
	Terowongan		Kantong Lumpur
	Plat Layan		Tempat Mandi Hewan
	Gabungan Bangunan Satu Nomenklatur / Kombinasi		Talang
	Bangunan telah di update (perubahan jenis aset)		Tempat Cuci Orang
	Bangunan tambahan		

Luas Baku Sesuai Permen = 81 Ha
Luas Fungsional = 38.56 Ha

	PEMERINTAH KABUPATEN SEMARANG DINAS PEKERJAAN UMUM Jl. KH. Hasyim Ashari No. 3 ☎ (024)6921607 📠 (024)6921607 UNGARAN 📠 50517	PROVINSI JAWA TENGAH
	PEKERJAAN : DATA DASAR KONDISI IRIGASI PAKET VIII (E-PAKSI)	KABUPATEN : SEMARANG
	GAMBAR : SKEMA BANGUNAN DI AJIGEBUGAN	NO / JML LEMBAR : 1 / 2
		DIGAMBAR : PT. Praba Engineering Services Indonesia