


SKEMA BANGUNAN DAN JARINGAN IRIGASI
D.I. DUMBO
LUAS AREAL : 22.01 Ha

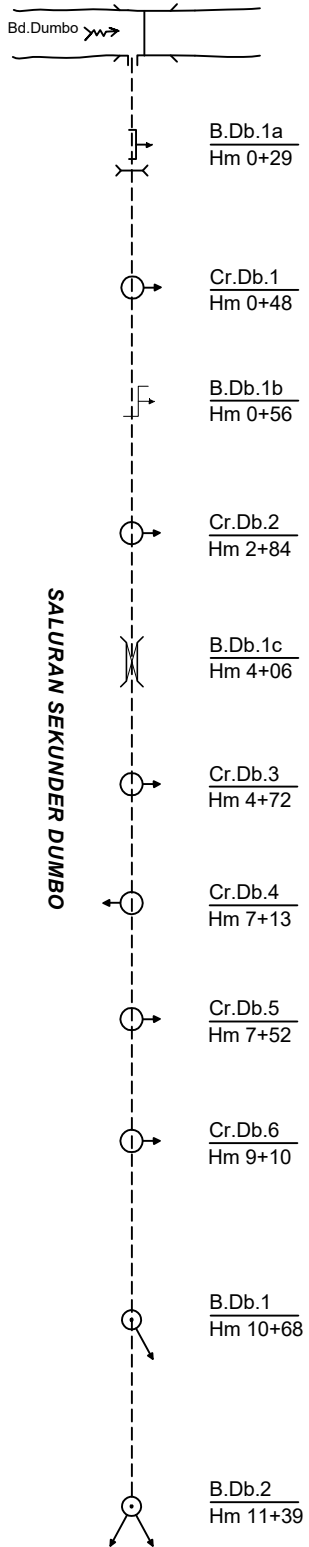

LEGENDA

	Bendung		Talang		Jembatan
	B. Pengatur		Gorong - gorong		Jembatan orang
	B. Bagi		Terjunan		Tangga cuci

PEMERINTAH KABUPATEN SEMARANG
DINAS PEKERJAAN UMUM
Jl. Letjen Supriatno Murti No. 1, Yogyakarta 51011, e-mail: p2u@semarang.go.id



KABUPATEN :
SEMARANG

GAMBAR :
SKEMA BANGUNAN DAN JARINGAN IRIGASI
D.I DUMBO

PEKERJAAN :
Data Dasar Kondisi Irigasi Pkadel (Epelu)

NO / JML LEMBAR : 1 / 1

CY. Hidro Consult
Jl. Letjen Komandikoro V No. 4 Bangsan Semarang
Telp. (061) 754055X, email : comanhidro@gmail.com

TAHUN : 2023