



SKEMA BANGUNAN DI. GRUNGGUNGAN

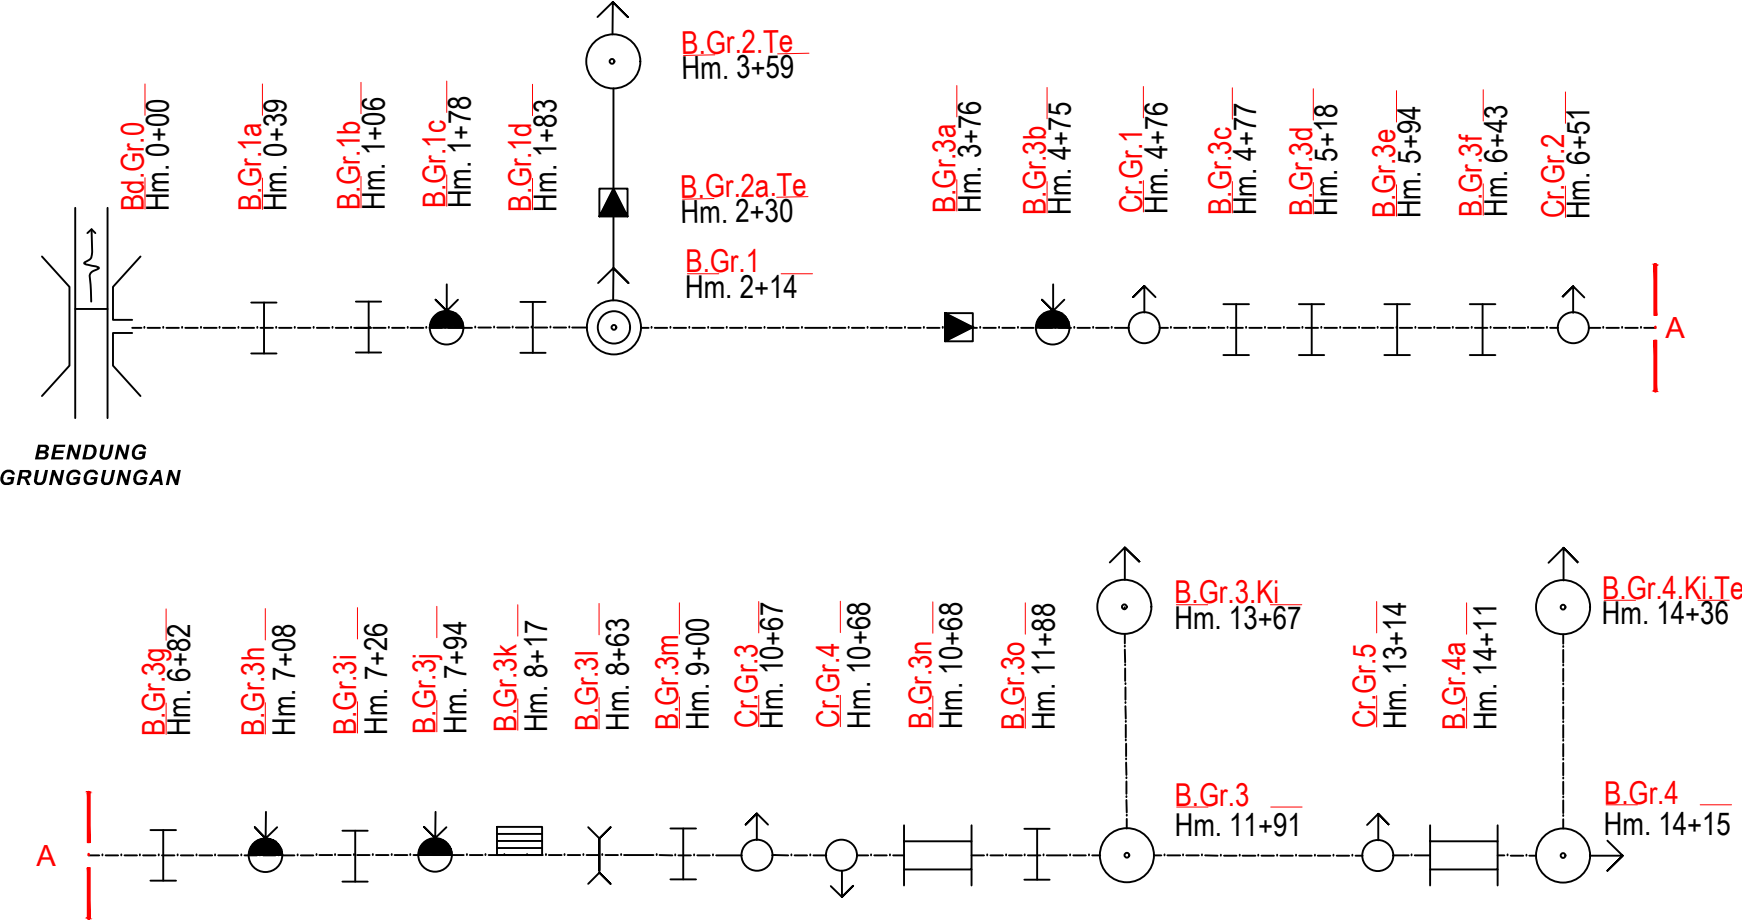

SKEMA JARINGAN DI. GRUNGGUNGAN

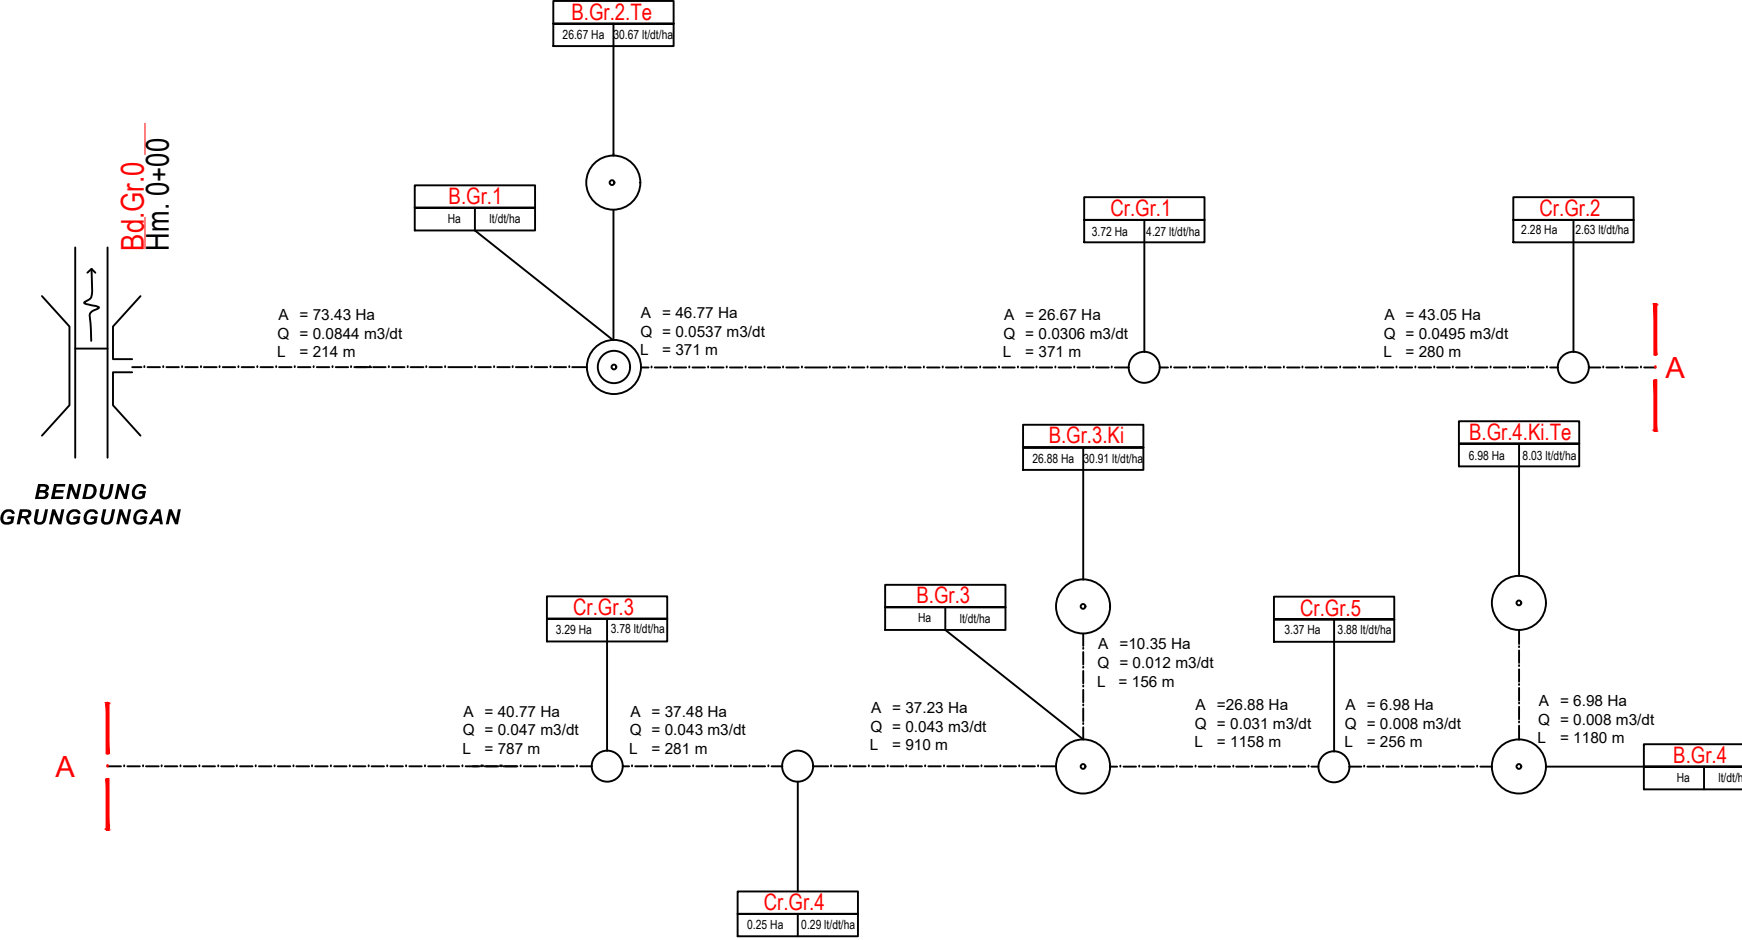

KETERANGAN :

Bendung	
Sungai	
Saluran Induk	
SAL. SEK.	
Saluran Tersier	
Jalan Rel Kereta Api	
Jembatan Desa	
Tempat Cuci Orang	
Jembatan Orang	
Bangunan Pelimpah Samping	
Bangunan Ukur	
Tempat Mandi Hewan	
Bangunan Pemasukan	
Bangunan Sadap	
Corongan	
Bangunan Bagi	
Bangunan Bagi Sadap	
Talang	
Got Miring	
Gorong - Gorong	
Bangunan Terjun	
Kombinasi	
Gorong - Gorong Silang	

PEMERINTAH KABUPATEN SEMARANG
DINAS PEKERJAAN UMUM DAN
PENATAAN RUANG
KABUPATEN SEMARANG

PEKERJAAN

PENYUSUNAN DATA DASAR
KONDISI IRRIGASI PAKET VI
(E-PAKSI)

LOKASI

DI. Grunggunan
Luas Baku : 74 Ha
Luas Fungsional : 74 Ha

JUDUL GAMBAR	NO	JUMLAH
SKEMA BANGUNAN DAN SKEMA JARINGAN	01	01
KETERANGAN		SKALA
		NTS