


SKEMA BANGUNAN DAN JARINGAN IRIGASI
D.I. JURUG SR
LUAS AREAL : 29.83 Ha

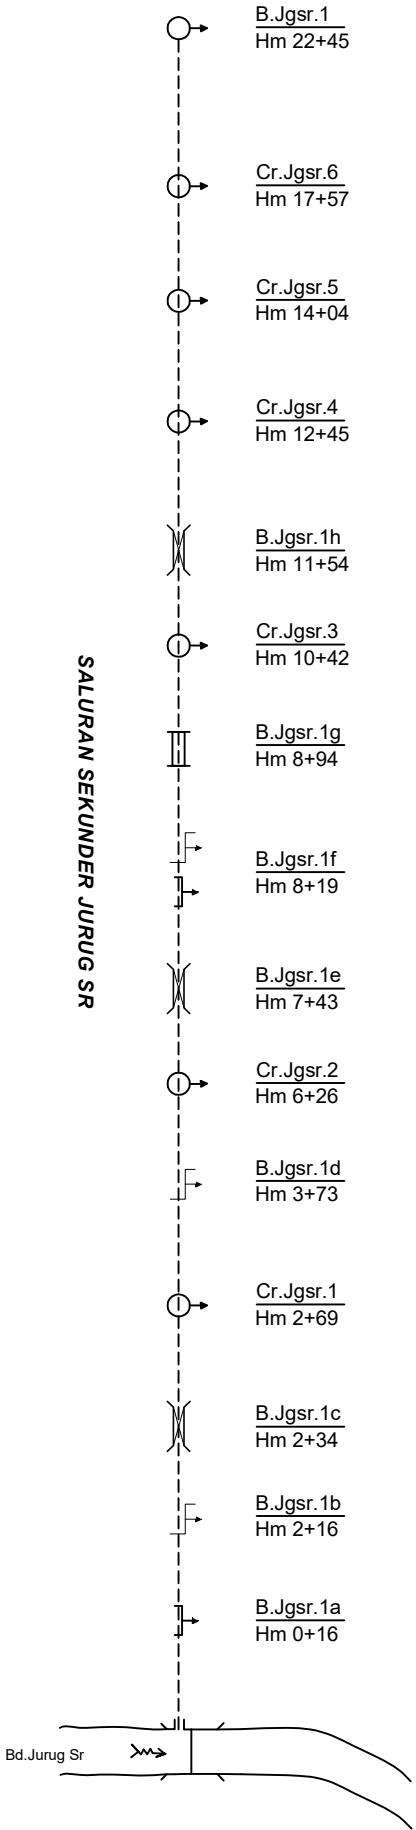

LEGENDA

	Bendung		B . Sadap		Talang		B Penbuang		Jembatan
	B. Pengatur		Sadap Bagi		Gorong - gorong		Siphon		Inlet drain
	B. Bagi		B Pelimpah samping		Terjunan		Got miring		Cross Drain
									Tangga cuci

	PEMERINTAH KABUPATEN SEMARANG DINAS PEKERJAAN UMUM	KABUPATEN : SEMARANG
GAMBAR : SKEMA BANGUNAN DAN JARINGAN IRIGASI D.I JURUG SR	PEKERJAAN : Data Dasar Kondisi Irigasi Pkawi II (Epike)	
	NO / JML LEMBAR : 1 / 2	TAHUN : 2023