


SKEMA BANGUNAN DI KALIDUWUR

Luas Baku : 15 Ha

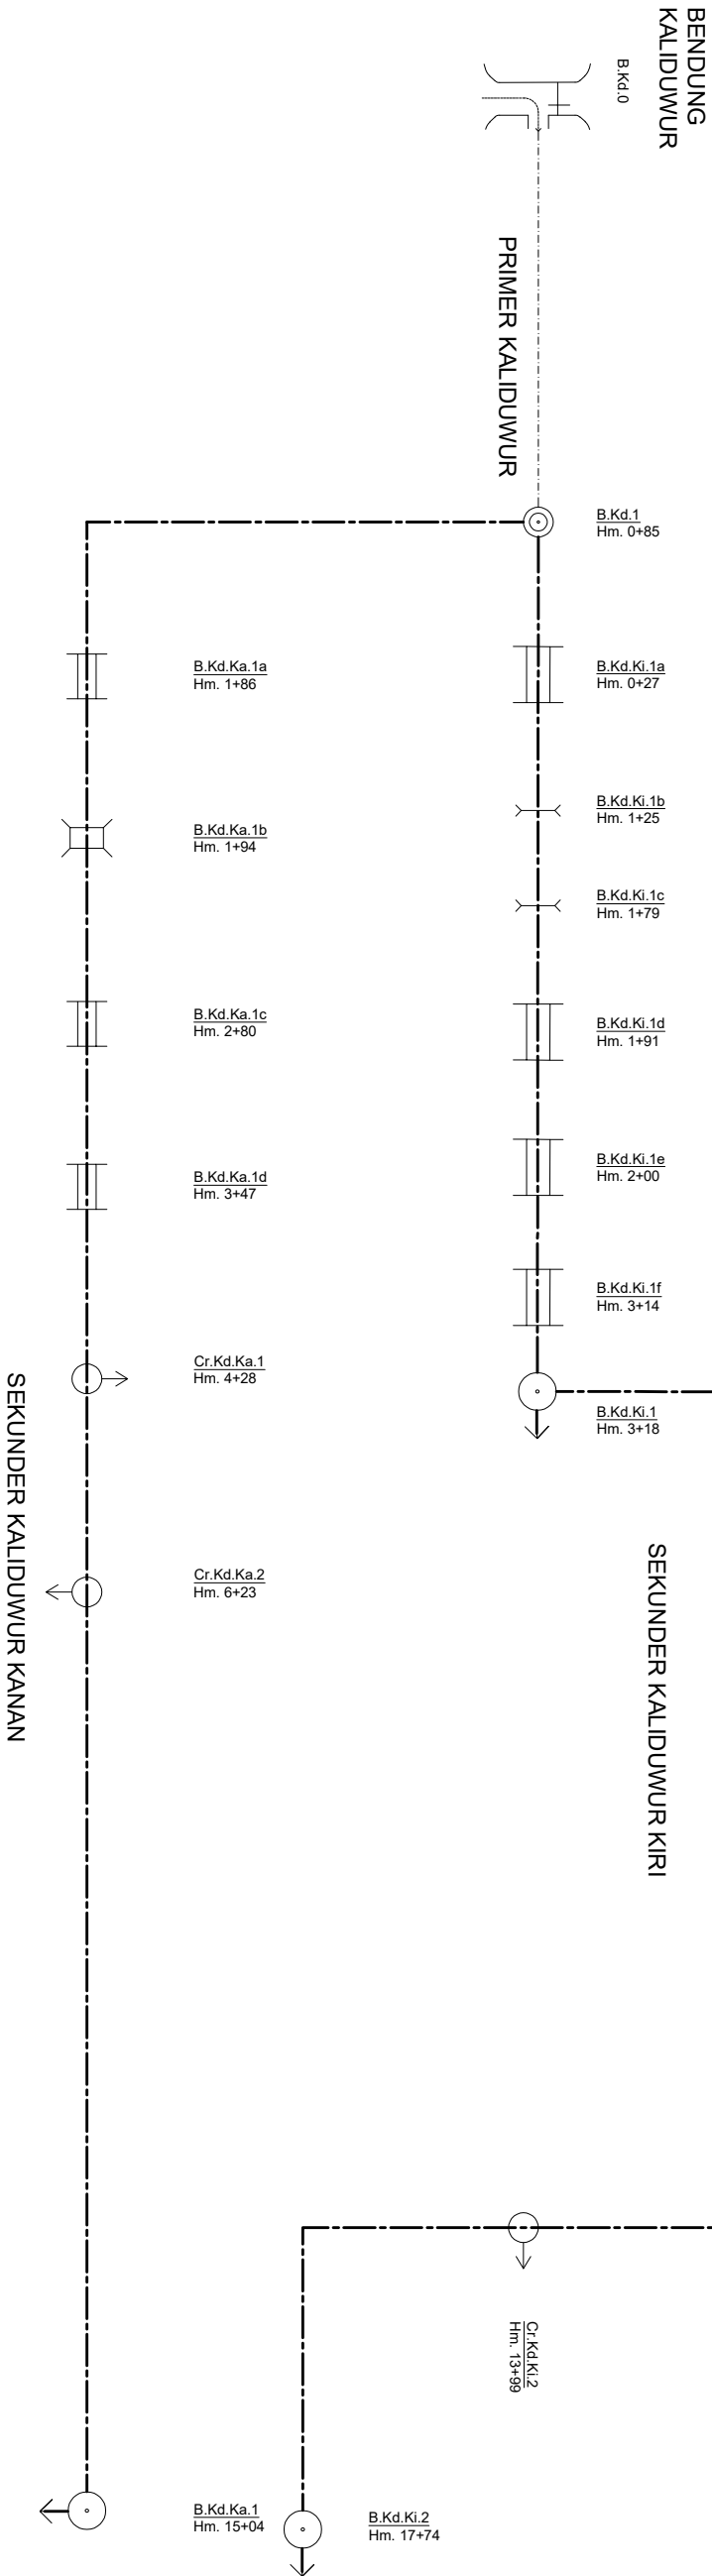

KETERANGAN

	Bendung		Bangunan Penguras		Tempat Cucu Orang
	Free Intake		Bangunan Bagi		Talang
	Sungai		Bangunan Bagi Sadap		Göl Miring
	Saluran Induk		Bangunan Sadap		Terowongan
	Saluran Sekunder		Bangunan Corongan		Plat Layan
	Saluran Tersier		Jembatan Desa		Gabungan Bangunan Satu Nomenklatur / Kombinas
	Bangunan Pemassakan		Gorong - Gorong Slang		
			Bangunan Pelimpah Samping		
					Tempat Mandi Hewan

Luas Baku Sesuai Permen = 15 Ha

Luas Fungsional = 70.12 Ha



PEMERINTAH KABUPATEN SEMARANG
DINAS PEKERJAAN UMUM
Jl. KH. Hasyim Ashari No. 3
UNGERAN 50517

PROVINSI JAWA TENGAH

KABUPATEN:
SEMARANG

PEKERJAAN:

DATA DASAR KONDISI IIRIGASI (EPAKSI) PAKET III

GAMBAR :
SKEMA BANGUNAN DI KALIDUWUR

NO / JML LEMBAR : 1 / 2

DIGAMBAR :
**CV. Hidra Cendekia**
No. 4 Bangsal Semarang
Telp. (021) 345678, email : cendekia@hidra.com