


SKEMA BANGUNAN DI KALINONGKO

Luas Baku : 96 Ha

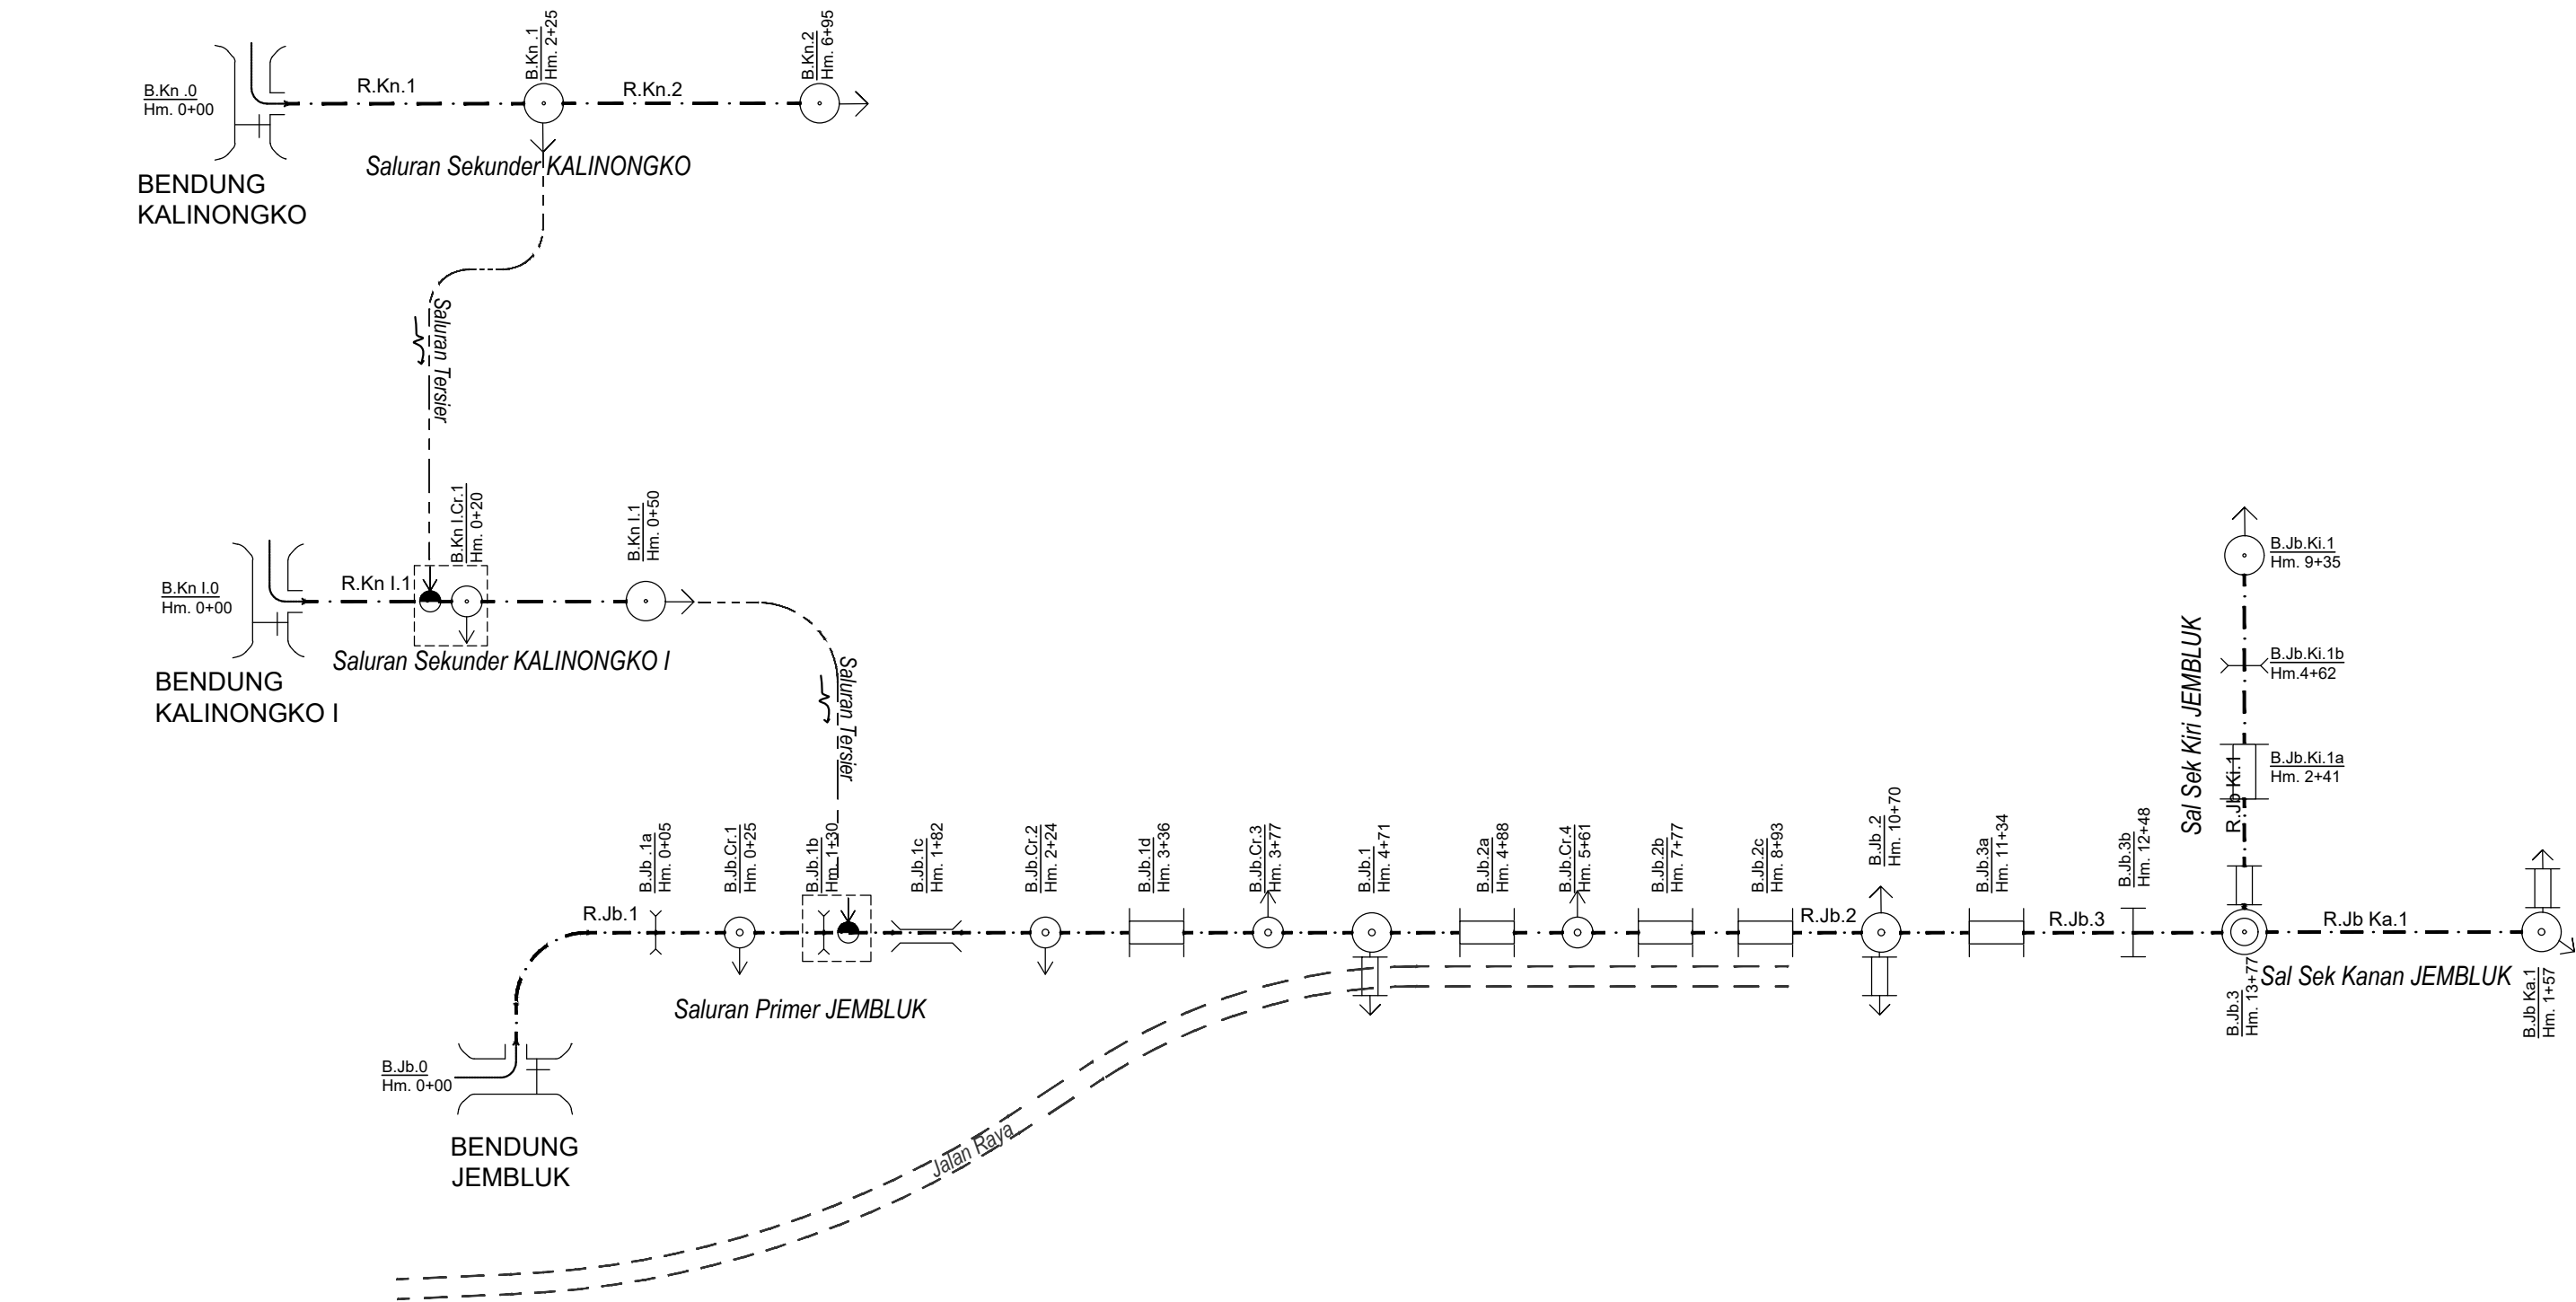

KETERANGAN			
	Bendung		Bangunan Penguras
	Free Intake		Bangunan Bagi
	Sungai		Bangunan Bagi Sadap
	Saluran Induk		Bangunan Sadap
	Saluran Sekunder		Bangunan Corongan
	Saluran Tersier		Jembatan Desa
	Bangunan Pemasukan		Gorong - Gorong Silang
			Bangunan Pelimpah Samping
			Bangunan Ukur
			Gorong - Gorong
			Bangunan Syphon
			Gorong-gorong Rel Kereta Api
			Bangunan Terjun
			Box Tersier
			Kantong Lumpur
			Tempat Mandi Hewan
			Tempat Cuci Orang
			Talang
			Got Miring
			Terowongan
			Plat Layan
			Gabungan Bangunan Satu Nomenklatur / Kombinasi

Luas Baku Sesuai Permen = 96 Ha
Luas Fungsional = 64.40 Ha

	PEMERINTAH KABUPATEN SEMARANG DINAS PEKERJAAN UMUM Jl. KH. Hasyim Ashari No.3, Ungaran, Kabupaten Semarang, Jawa Tengah 50517 Telepon (024) 6921607, Faksimile (024) 6924980 Laman www.dpu.semarangkab.go.id , email : dpu@semarangkab.go.id	PROVINSI JAWA TENGAH
		KABUPATEN : SEMARANG
	PEKERJAAN : DATA DASAR KONDISI IRIGASI PAKET X	NO / JML LEMBAR : 1 / 2
	GAMBAR : SKEMA BANGUNAN DI KALINONGKO	DIGAMBAR : CV. hidro cakra Jl. Tugu Kerdikusri No. 4, Karangrejo Semarang Telp. (024) 8478718, email : cvhidrocakra@gmail.com