




## SKEMA BANGUNAN D I. KALONGAN

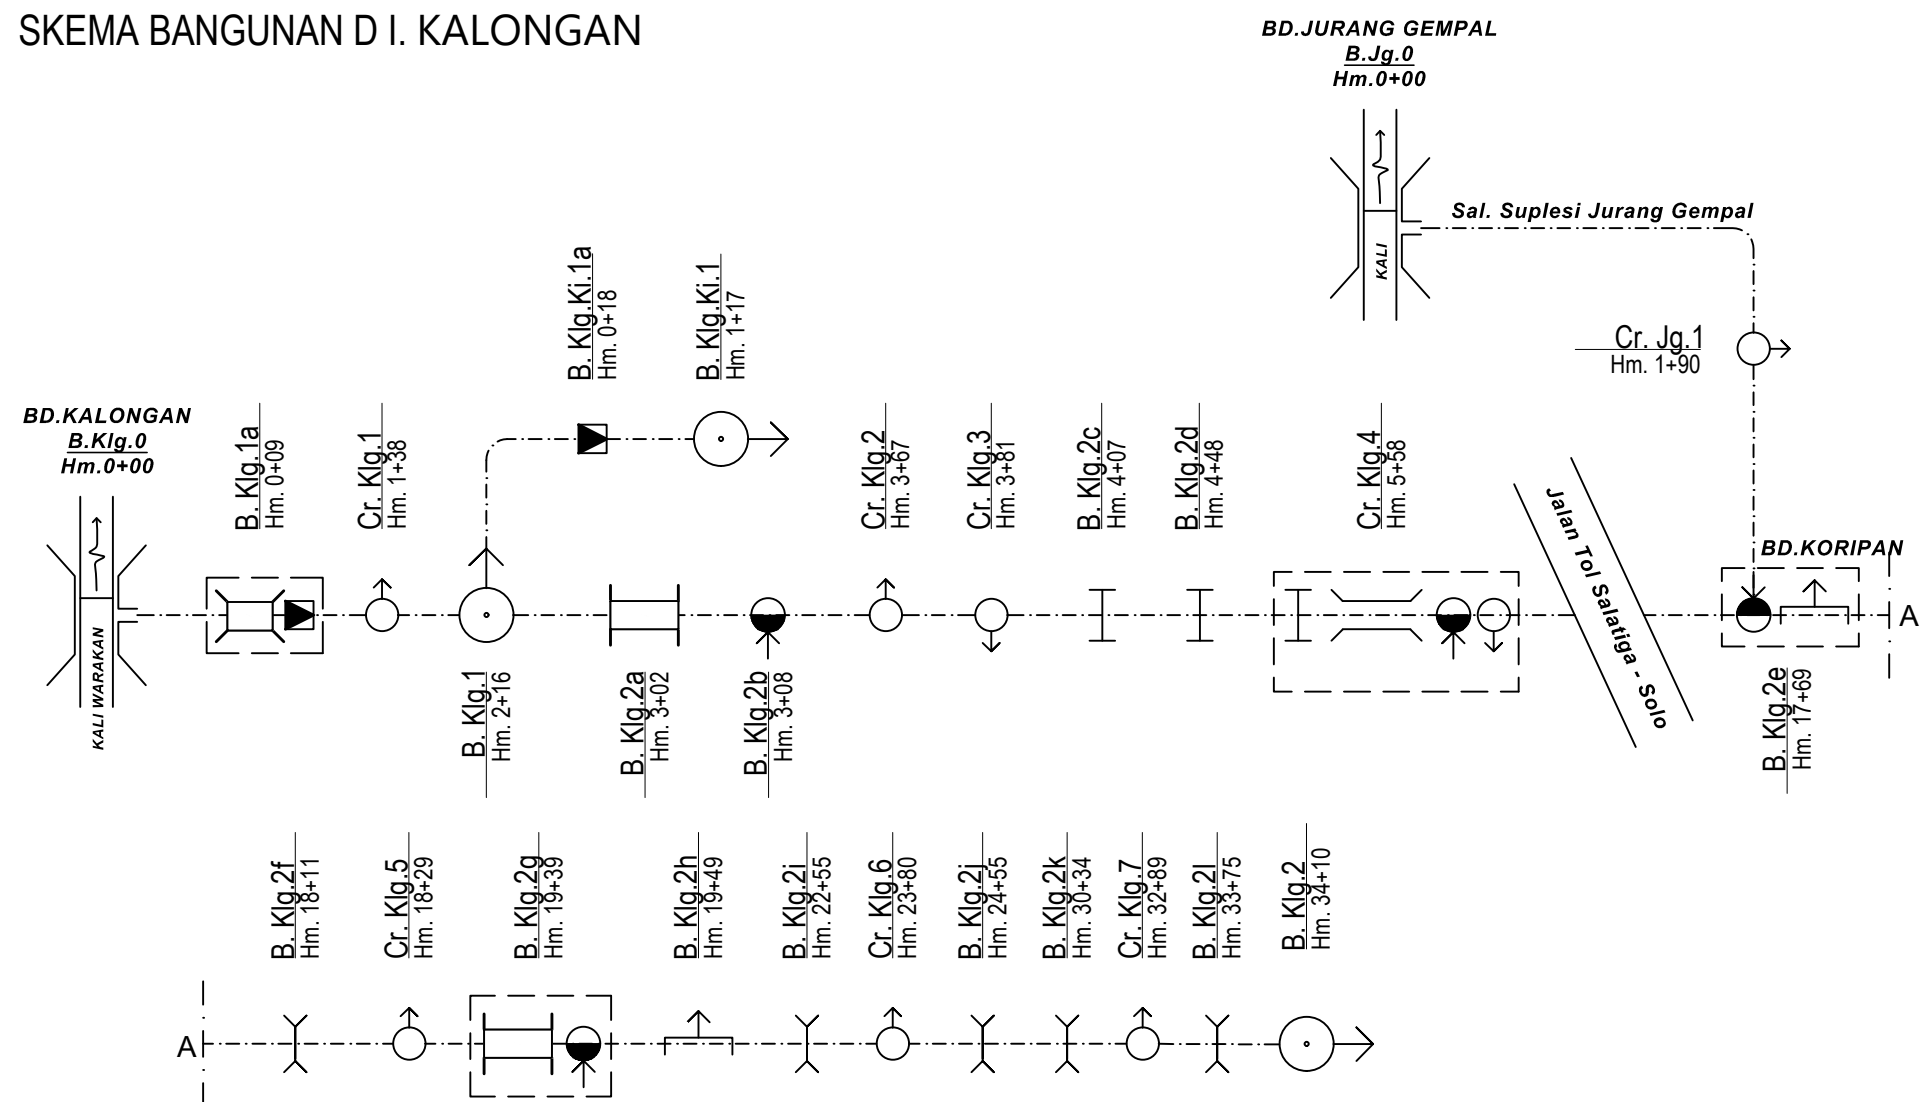

## SKEMA JARINGAN D I. KALONGAN

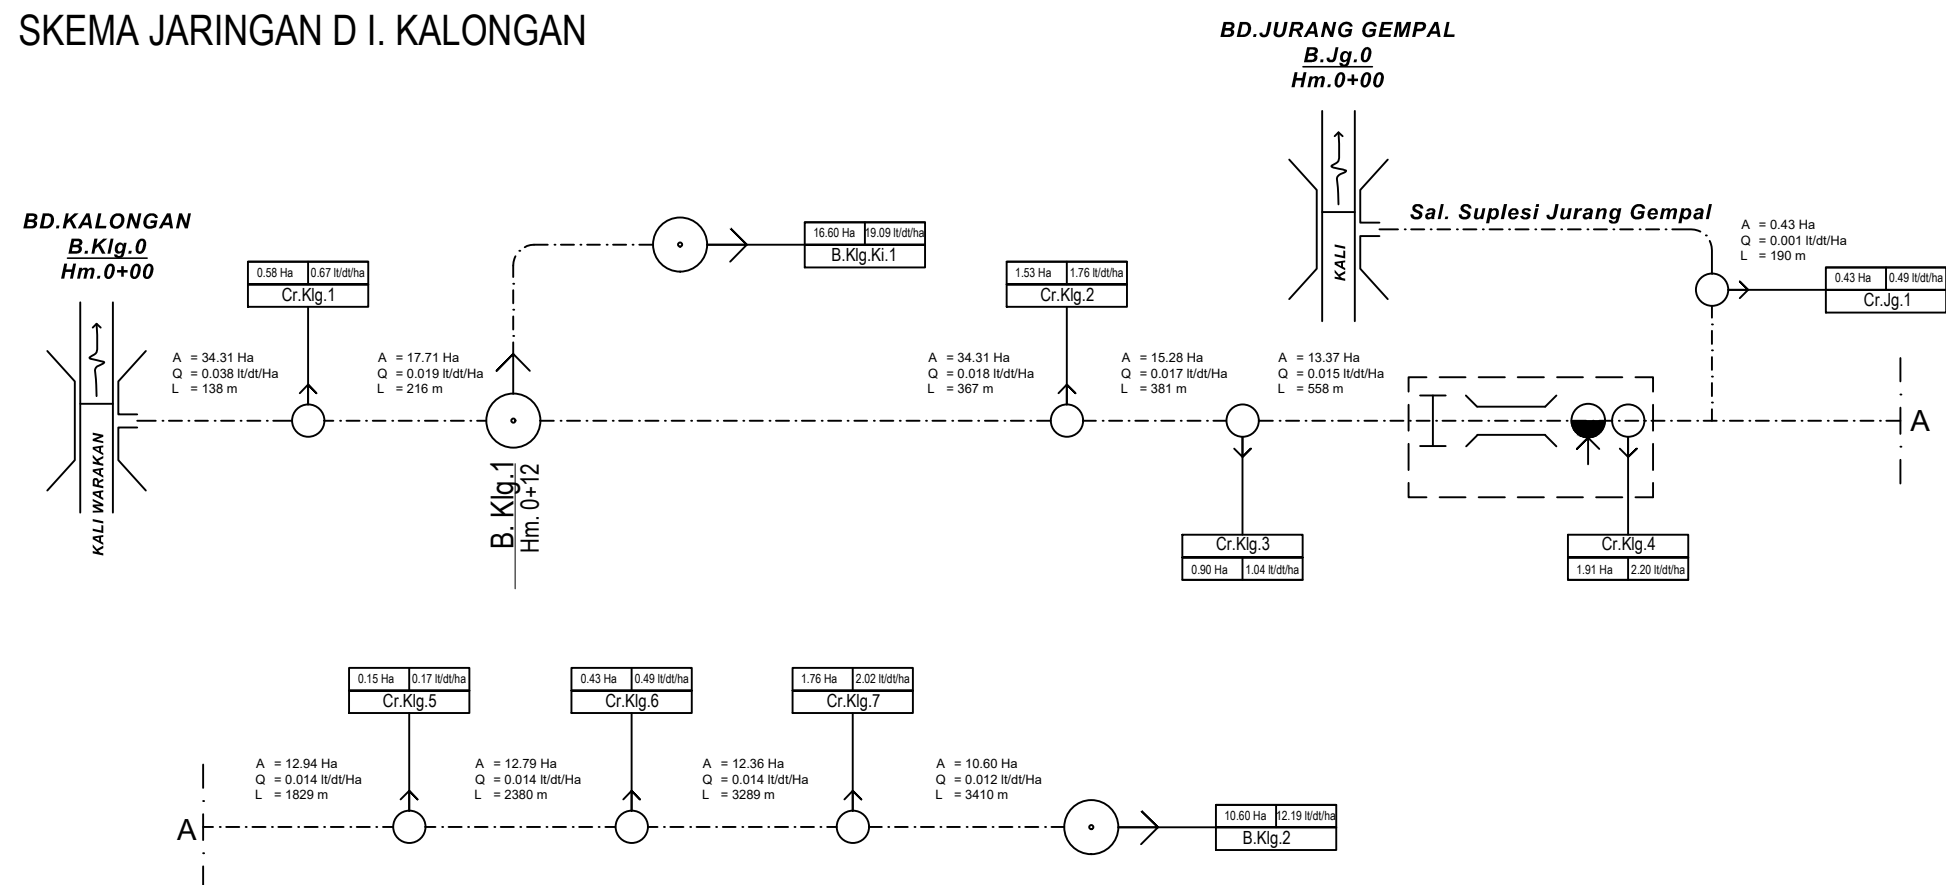

KETERANGAN :

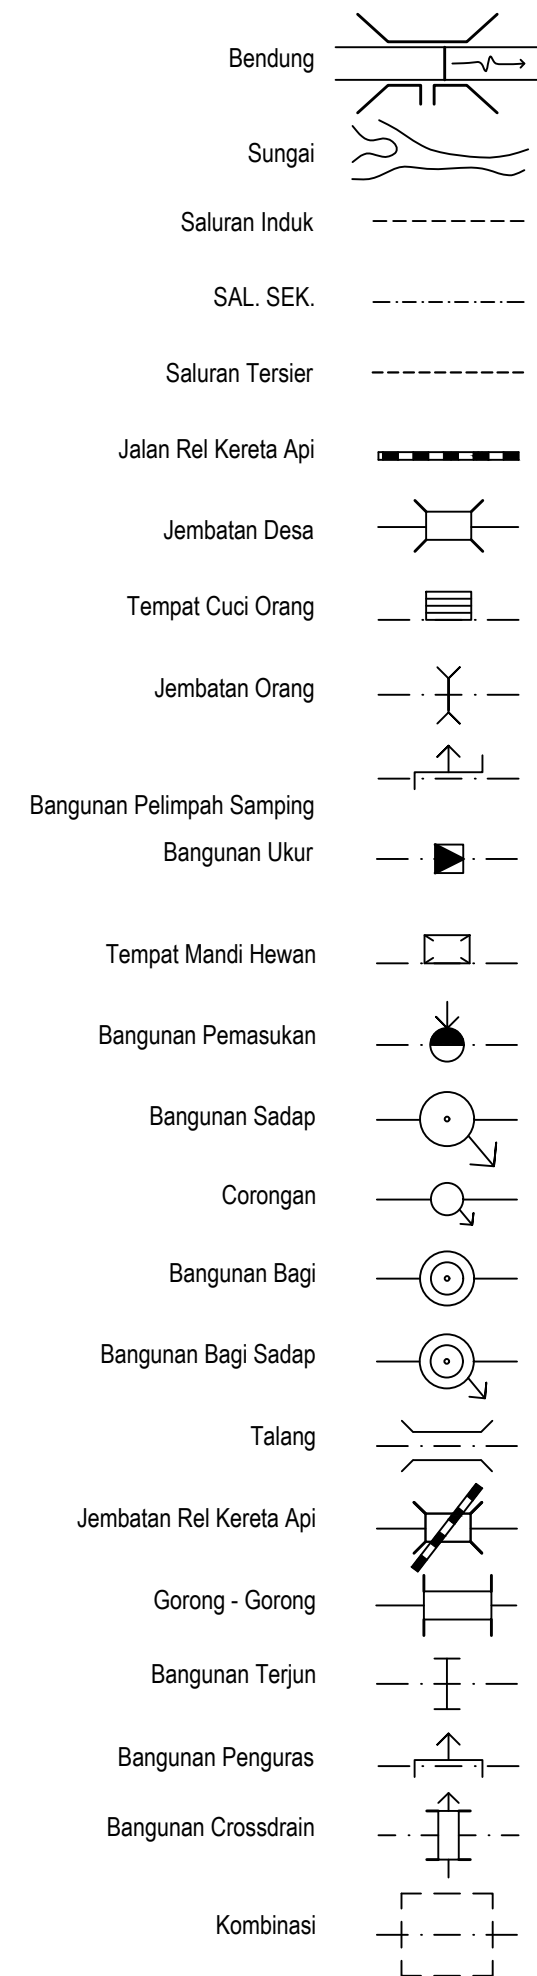

DHARMOTTAMA SATYA PRAJA

**PEMERINTAH KABUPATEN SEMARANG**  
**DINAS PEKERJAAN UMUM**  
Jl. KH. Hasyim Ashari No. 3 ☎ (024)6921607 📠 (024)6921607  
UNGERAN ✉ 50517

## PEKERJAAN

DATA KONDISI IRIGASI PAKET III (e-Paksi)

## LOKASI

DI. KALONGAN  
Ds.Kenteng Kecamatan  
Susukan Kabupaten  
Semarang

| JUDUL GAMBAR                            | NO    | JUMLAH |
|-----------------------------------------|-------|--------|
| SKEMA BANGUNAN<br>DAN<br>SKEMA JARINGAN | 01    | 01     |
| KETERANGAN                              | SKALA |        |
|                                         | NTS   |        |