


SKEMA BANGUNAN DI. KARANGLO

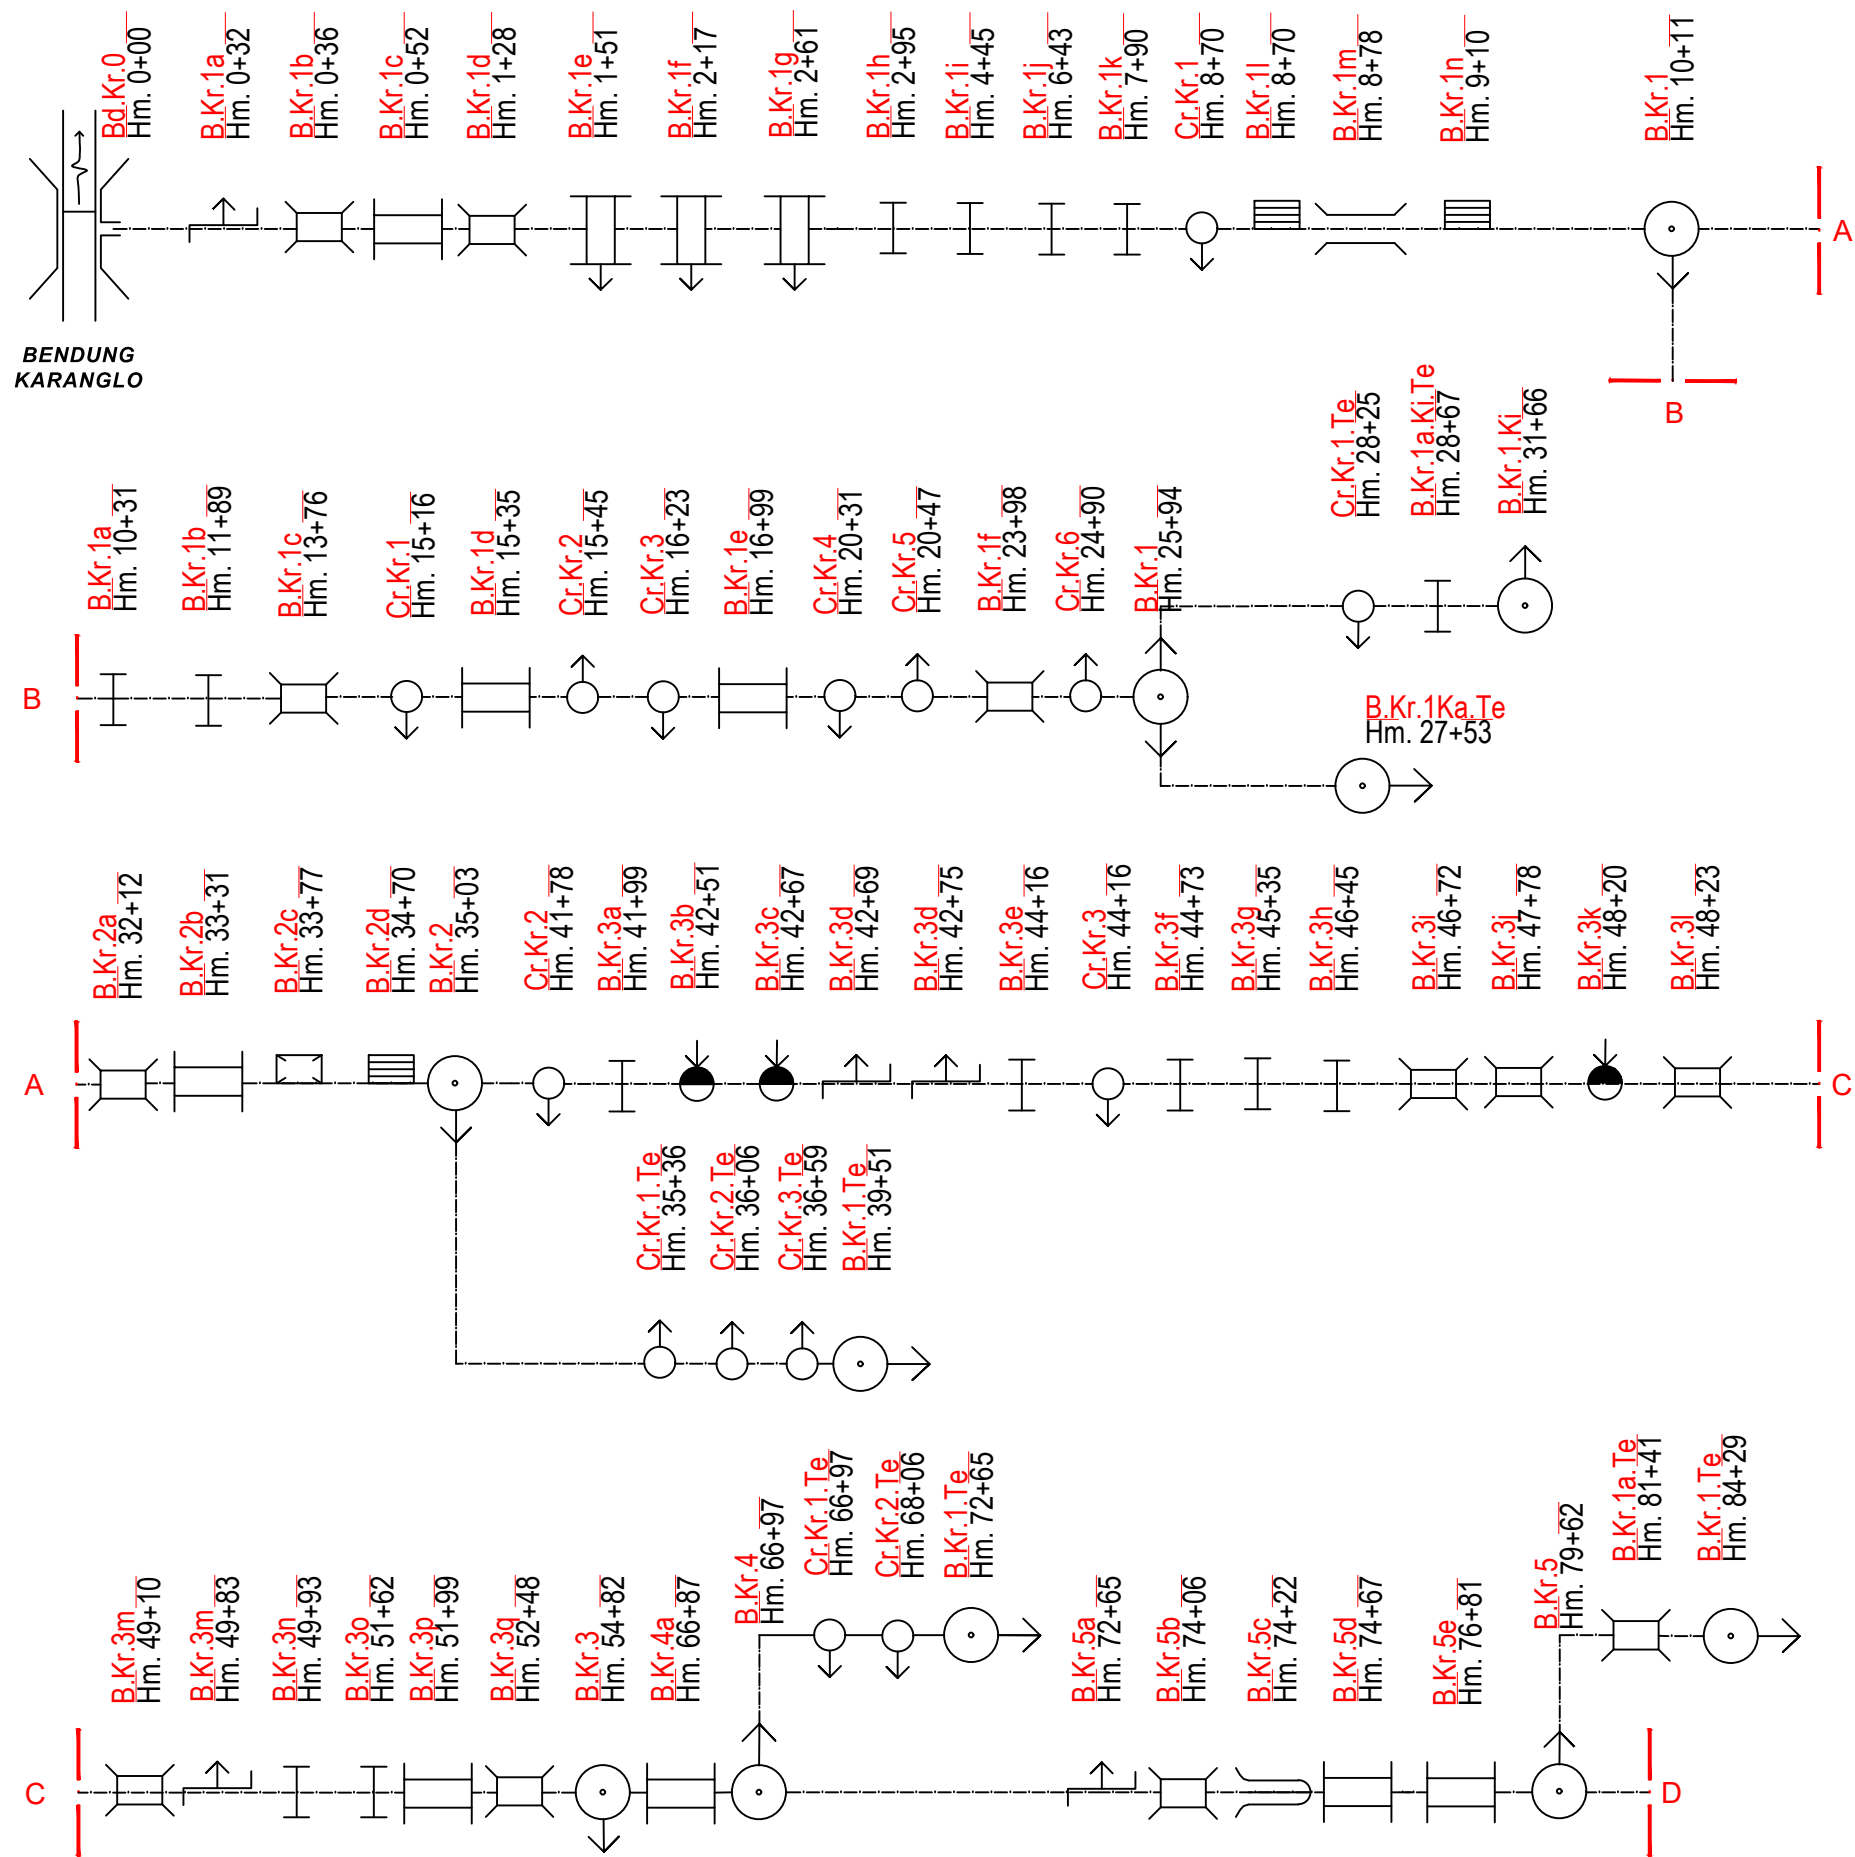

KETERANGAN :		
Bendung		
Sungai		
Saluran Induk		
SAL. SEK.		
Saluran Tersier		
Jalan Rel Kereta Api		
Jembatan Desa		
Tempat Cuci Orang		
Jembatan Orang		
Bangunan Pelimpah Samping		
Bangunan Ukur		
Tempat Mandi Hewan		
Bangunan Pemasukan		
Bangunan Sadap		
Corongan		
Bangunan Bagi		
Bangunan Bagi Sadap		
Talang		
Got Miring		
Gorong - Gorong		
Bangunan Terjun		
Kombinasi		
Gorong - Gorong Silang		

PEMERINTAH KABUPATEN SEMARANG DINAS PEKERJAAN UMUM DAN PENATAAN RUANG KABUPATEN SEMARANG		
PEKERJAAN		
PENYUSUNAN DATA DASAR KONDISI IRIGASI PAKET V (E-PAKSI)		
LOKASI		
DI. Karanglo Luas Baku : 308 Ha Luas Fungsional : 427 Ha		
JUDUL GAMBAR	NO	JUMLAH
SKEMA BANGUNAN	01	04
KETERANGAN	SKALA	
	NTS	