


SKEMA BANGUNAN IRIGASI DI KEBON WAGE

Luas Baku : 59 Ha

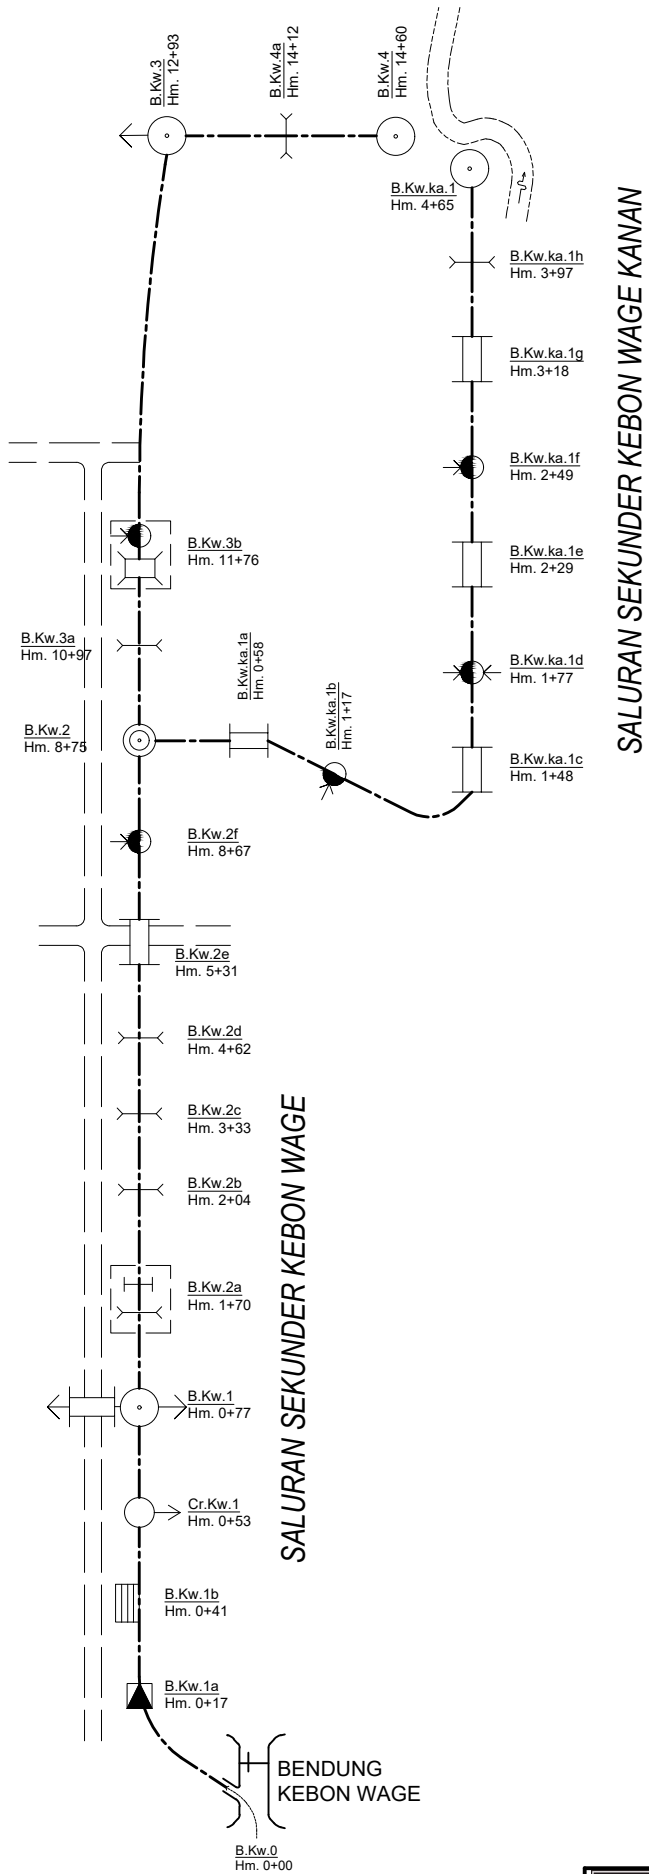

KETERANGAN			
	Bendung		Bangunan Penguras
	Free Intake		Bangunan Bagi
	Sungai		Bangunan Bagi Sadap
	Saluran Induk		Bangunan Sadap
	Saluran Sekunder		Bangunan Corongan
	Saluran Tersier		Jembatan Desa
	Bangunan Pemasukan		Gorong - Gorong Silang
	Bangunan Ukur		Bangunan Pelimpah Samping
	Gorong - Gorong		Bangunan Tersier
	Bangunan Syphon		Kantong Lumpur
	Gorong-gorong Rel Kereta Api		Tempat Mandi Hewan
	Tempat Cuci Orang		Gabungan Bangunan Satu Nomenklatur / Kombinasi
	Talang		
	Got Miring		
	Terowongan		
	Plat Layan		

SUPLESI

Luas Baku Sesuai Permen = 59 Ha
Luas Fungsional = 53.65 Ha

	PEMERINTAH KABUPATEN SEMARANG DINAS PEKERJAAN UMUM	PROVINSI JAWA TENGAH
	Jl. KH. Hasyim Ashari No. 3 ☎ (024)6921607 📠 (024)6921607 UNGARAN 📠 50517	KABUPATEN : SEMARANG
	PEKERJAAN :	NO / JML LEMBAR : 1 / 2
	GAMBAR : SKEMA BANGUNAN DI KEBON WAGE	DIGAMBAR :