



SKEMA BANGUNAN D I. KEDUNG BABON

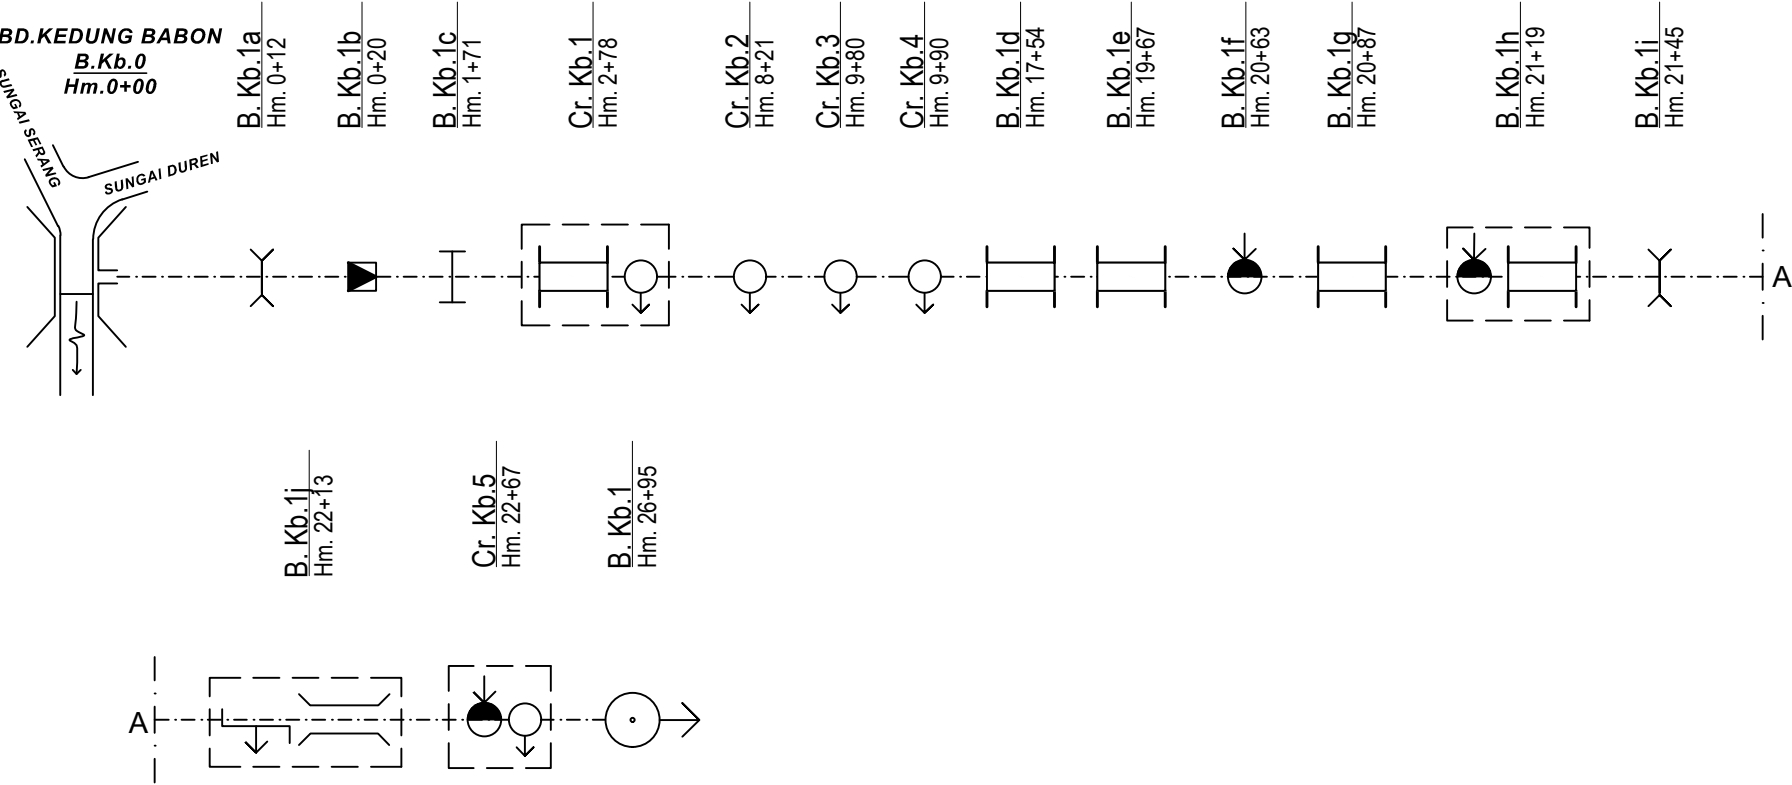

SKEMA JARINGAN D I. KEDUNG BABON

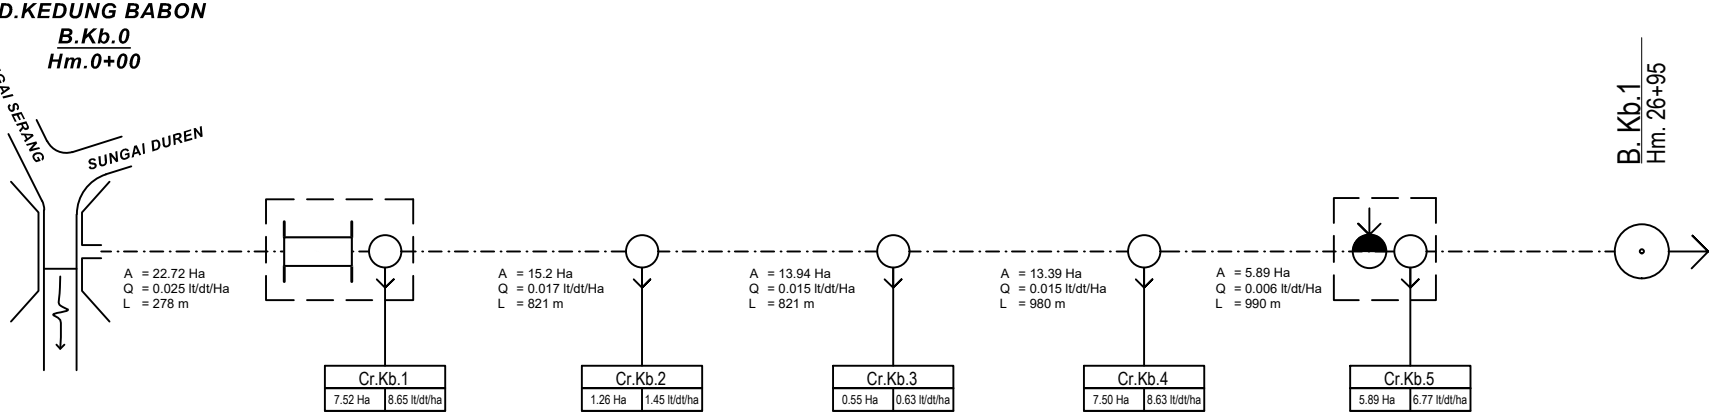

KETERANGAN :

Bendung	
Sungai	
Saluran Induk	
SAL. SEK.	
Saluran Tersier	
Jalan Rel Kereta Api	
Jembatan Desa	
Tempat Cuci Orang	
Jembatan Orang	
Bangunan Pelimpah Samping	
Bangunan Ukur	
Tempat Mandi Hewan	
Bangunan Pemasukan	
Bangunan Sadap	
Corongan	
Bangunan Bagi	
Bangunan Bagi Sadap	
Talang	
Jembatan Rel Kereta Api	
Gorong - Gorong	
Bangunan Terjun	
Bangunan Penguras	
Bangunan Crossdrain	
Kombinasi	



DHARMOTTAMA SATYA PRAJA

PEMERINTAH KABUPATEN SEMARANG
DINAS PEKERJAAN UMUM

Jl. KH. Hasyim Ashari No. 3 (024)6921607 (024)6921607
UNGARAN 50517

PEKERJAAN

DATA KONDISI IRIGASI PAKET III (e-Paksi)

LOKASI

DI. KEDUNG BABON
Ds.Pamutan Kecamatan
Susukan Kabupaten
Semarang

JUDUL GAMBAR	NO	JUMLAH
SKEMA BANGUNAN DAN SKEMA JARINGAN	01	01
KETERANGAN	SKALA	
	NTS	