


SKEMA BANGUNAN IRIGASI DI KEDUNGWANGAN

Luas Baku : 93 Ha

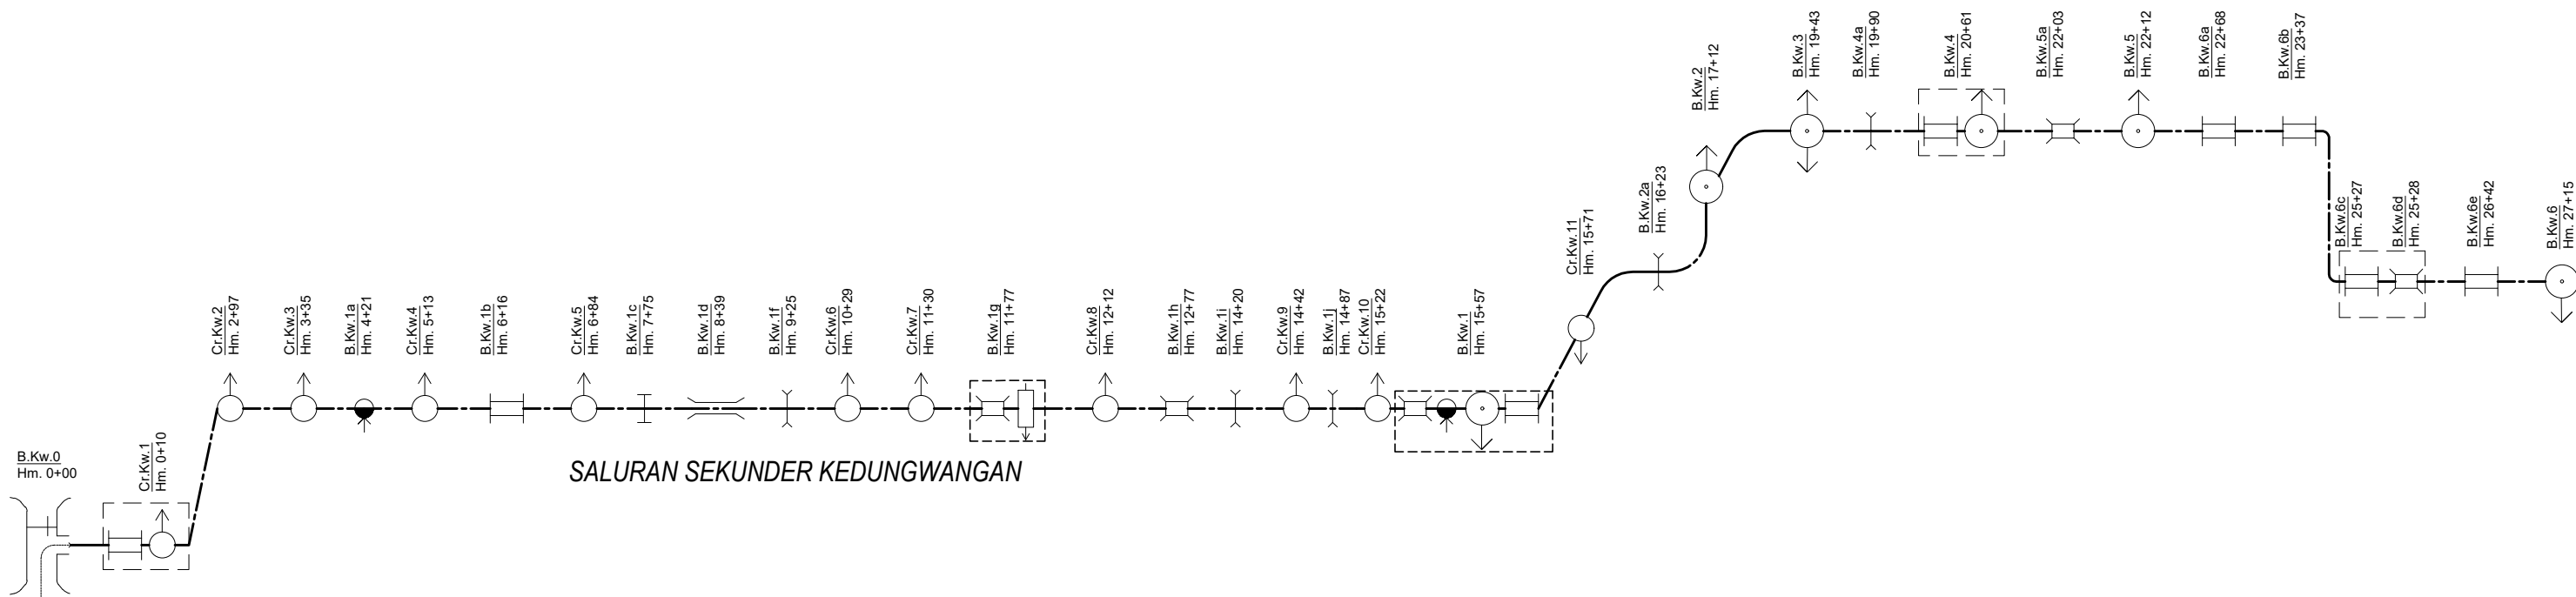

BENDUNG
KEDUNGWANGAN

KETERANGAN

- Bendung

Free Intake

Sungai

Saluran Induk

Saluran Sekunder

Saluran Tersier

Bangunan Pemasukan
- Bangunan Penguras

Bangunan Bagi

Bangunan Bagi Sadap

Bangunan Sadap

Bangunan Corongan

Jembatan Desa

Gorong - Gorong Silang

Bangunan Pelimpah Samping
- Bangunan Ukur

Gorong - Gorong

Bangunan Syphon

Gorong-gorong Rel Kereta Api

Bangunan Terjun

Box Tersier

Kantong Lumpur

Tempat Mandi Hewan
- Tempat Cuci Orang

Talang

Got Miring

Terowongan

Plat Layan

Gabungan Bangunan Satu Nomenklatur / Kombinasi

Luas Baku Sesuai Permen = 93 Ha
Luas Fungsional = 37.06 Ha

	PEMERINTAH KABUPATEN SEMARANG DINAS PEKERJAAN UMUM		PROVINSI JAWA TENGAH
	Jl. KH. Hasyim Ashari No. 3 ☎ (024)6921607 📠 (024)6921607 UNGARAN 50517		KABUPATEN : SEMARANG
	PEKERJAAN :		NO / JML LEMBAR : 1 / 2
	GAMBAR : SKEMA BANGUNAN DI KEDUNGWANGAN		DIGAMBAR :