


SKEMA BANGUNAN DI. KEJI PANJANG

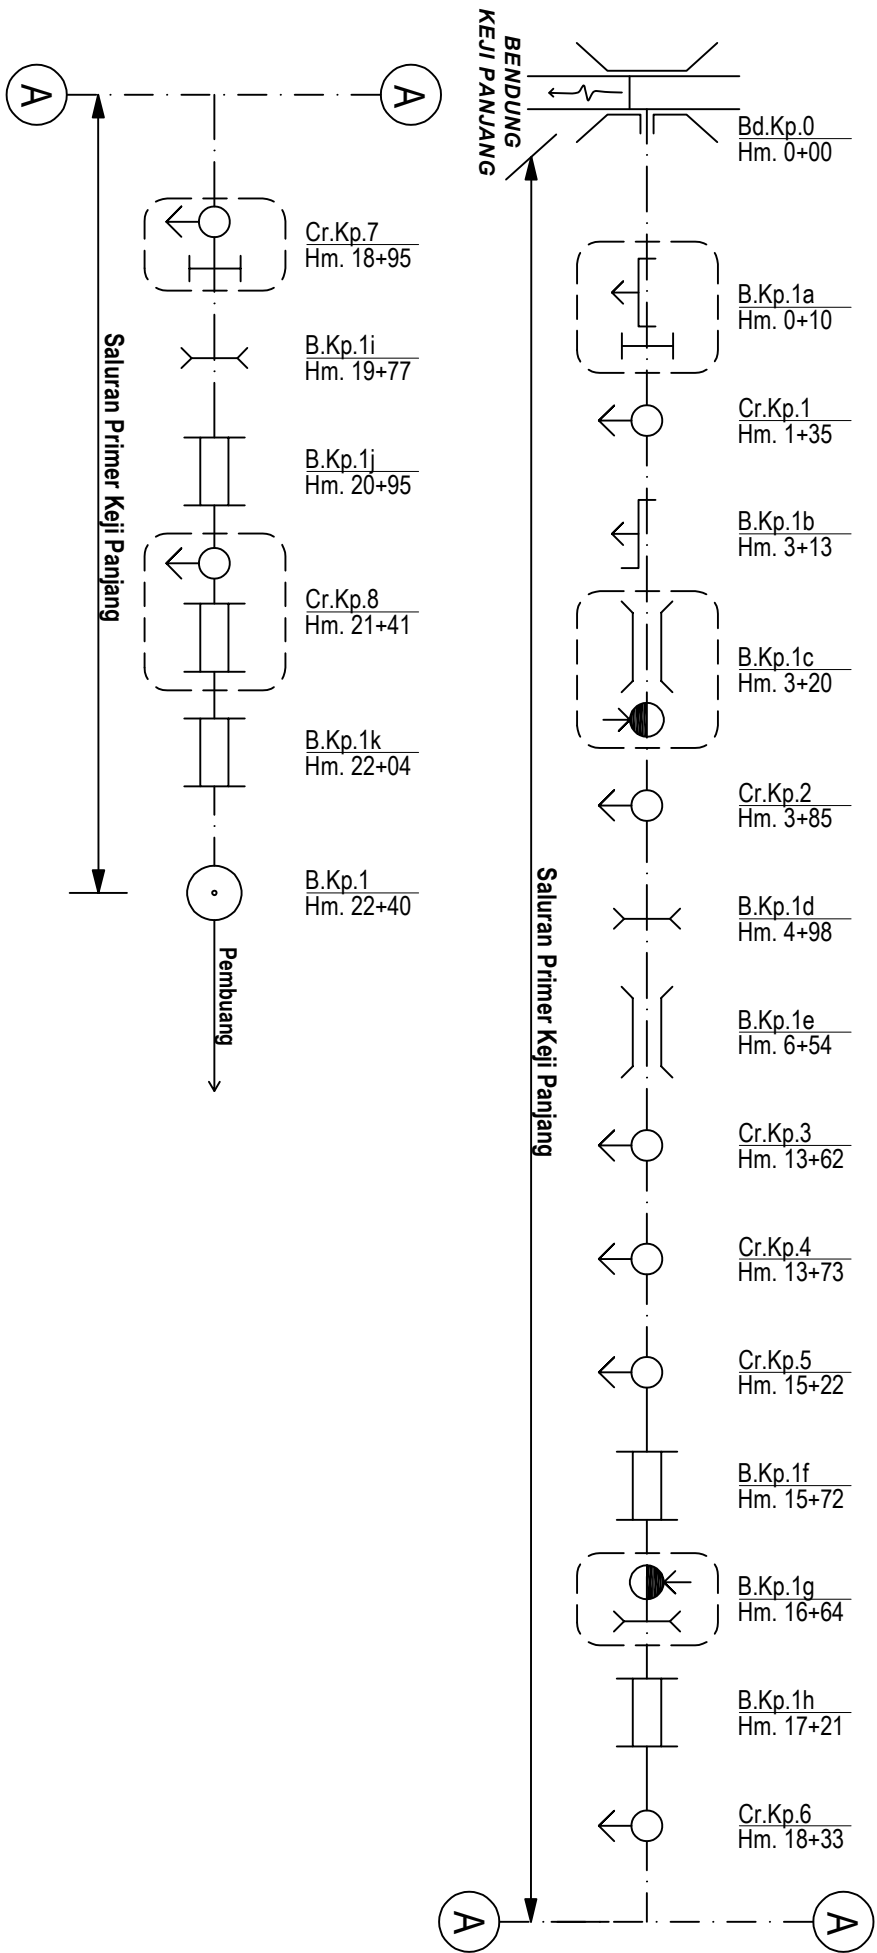

PEMERINTAH KABUPATEN SEMARANG DINAS PEKERJAAN UMUM DAN PENATAAN RUANG KABUPATEN SEMARANG		KETERANGAN : Bendung Sungai Saluran Induk SAL. SEK. Saluran Tersier Jalan Rel Kereta Api Jembatan Desa Tempat Cuci Orang Jembatan Orang Bangunan Pelimpah Samping Bangunan Ukur Tempat Mandi Hewan Bangunan Pemasukan Bangunan Sadap Corongan Bangunan Bagi Bangunan Bagi Sadap Talang Got Miring Gorong - Gorong Bangunan Terjun Kombinasi Gorong - Gorong Silang	
PEKERJAAN		DATA DASAR KONDISI IRIGASI PAKET XI (E-PAKSI)	
LOKASI		Di. Keji Panjang Luas Baku : 60 Ha Luas Fungsional : 32.82 Ha	
JUDUL GAMBAR		NO	
SKEMA BANGUNAN DAN SKEMA JARINGAN		01	
KETERANGAN		SKALA	
NTS		NTS	