


SKEMA BANGUNAN DI KEMADU

Luas Baku : 53 Ha

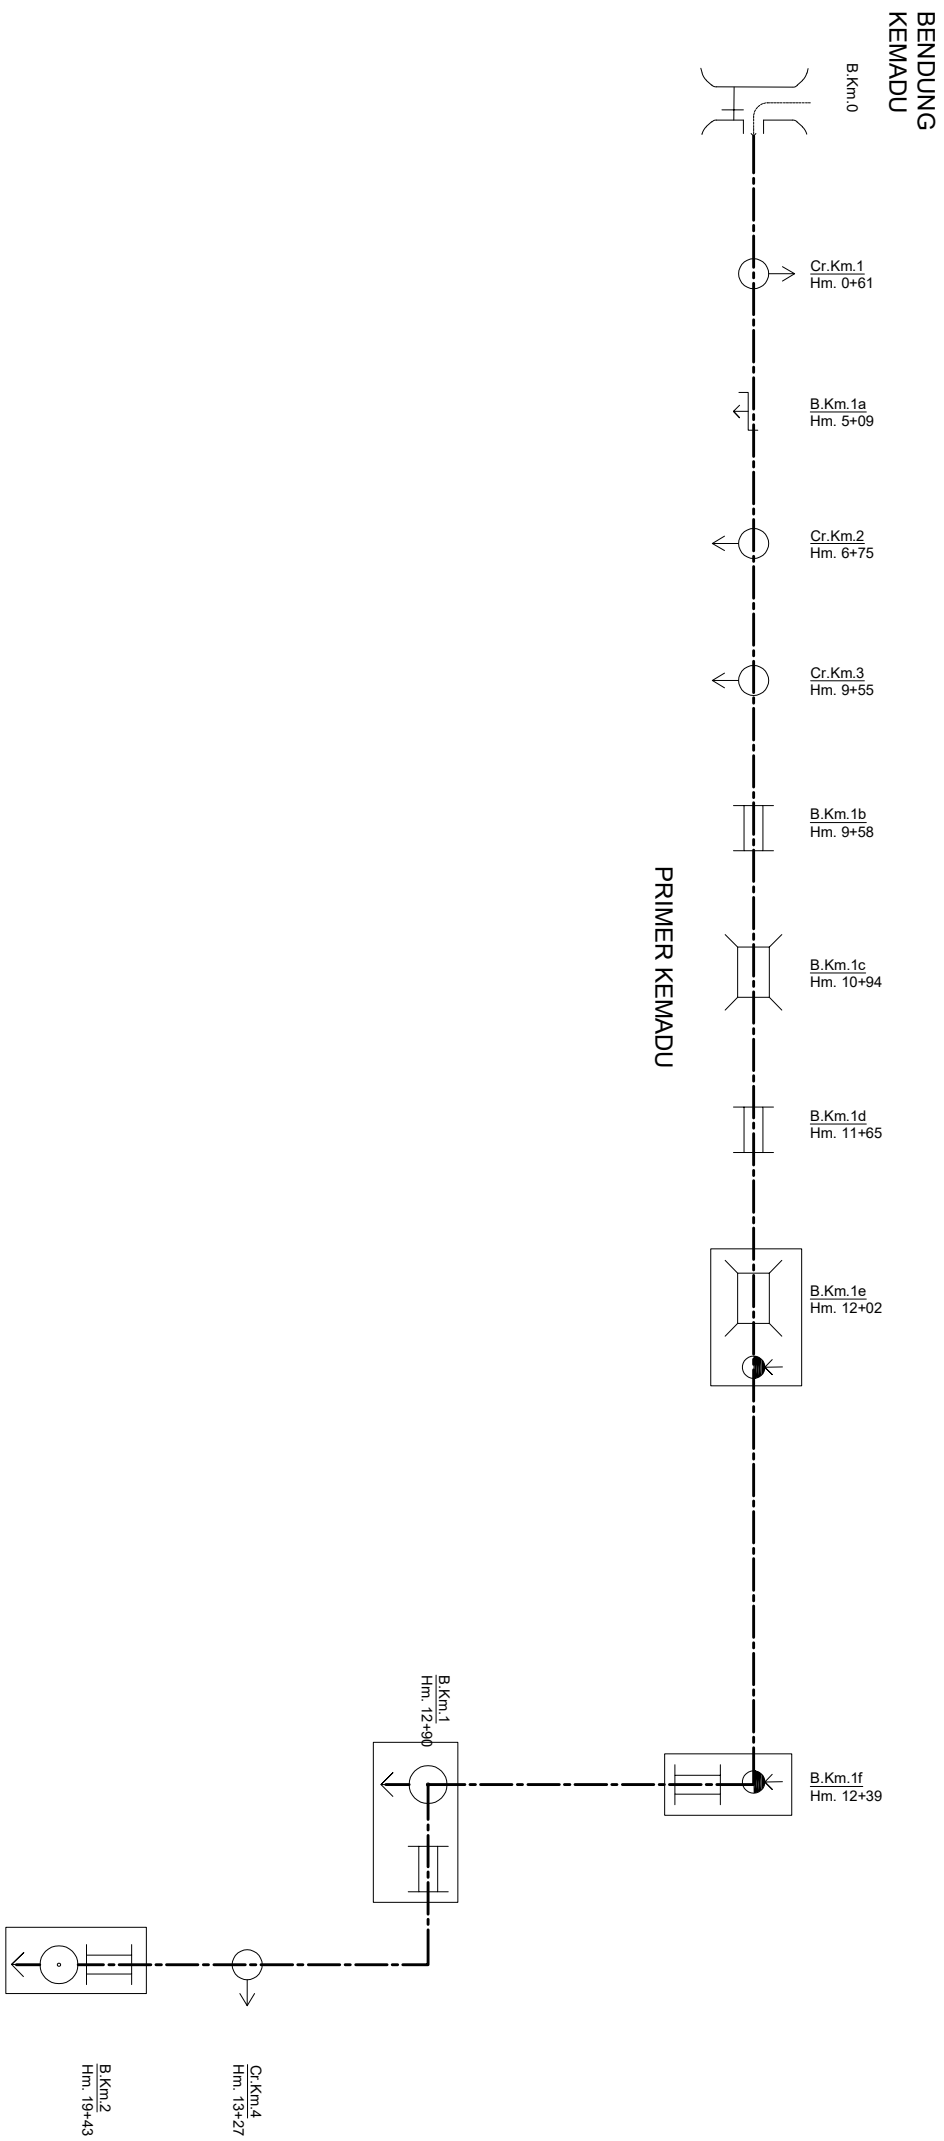

KETERANGAN			
	Bandung		Bandung Penguras
	Free Intake		Bangunan Bagi
	Sungai		Bangunan Bagi Sadap
	Sungai Induk		Bangunan Sadap
	Sungai Sekunder		Bangunan Corongan
	Sungai Tersier		Jambatan Desa
	Bangunan Pemastikan		Gorong - Gorong Silang
			Bangunan Pelimpah Samping
			Bangunan Ukur
			Gorong - Gorong
			Bangunan Syphon
			Gorong-gorong Rel Kereta Api
			Bangunan Teiutin
			Box Tersier
			Kantong Lumpur
			Tempat Mandi Hewan
			Tempat Cuci Orang
			Talang
			Goi Miring
			Terowongan
			Plai Layan
			Gabungan Bangunan Satu Nomenklatur / Kompartemen

Luas Baku Sesuai Permen = 53 Ha

Luas Fungsional = 61.90 Ha

 PEMERINTAH KABUPATEN SEMARANG DINAS PEKERJAAN UMUM Jl. KH. Hasyim Ashari No. 3 ☎ (024)9211607 📠 (024)9211607 UNGARAN ✉ 50517	PROVINSI JAWA TENGAH	
	KABUPATEN : SEMARANG	NO / JML LEMBAR : 1 / 2
PEREMBAHAN : DATA DASAR KONDISI IRIGASI (IE-PAKSI) PAKET V	DIBANGKIT :  PT Pindia Engineering Services Indonesia Gedung Pindia Engineering Services	
GAMBAR : SKEMA BANGUNAN DI KEMADU		