

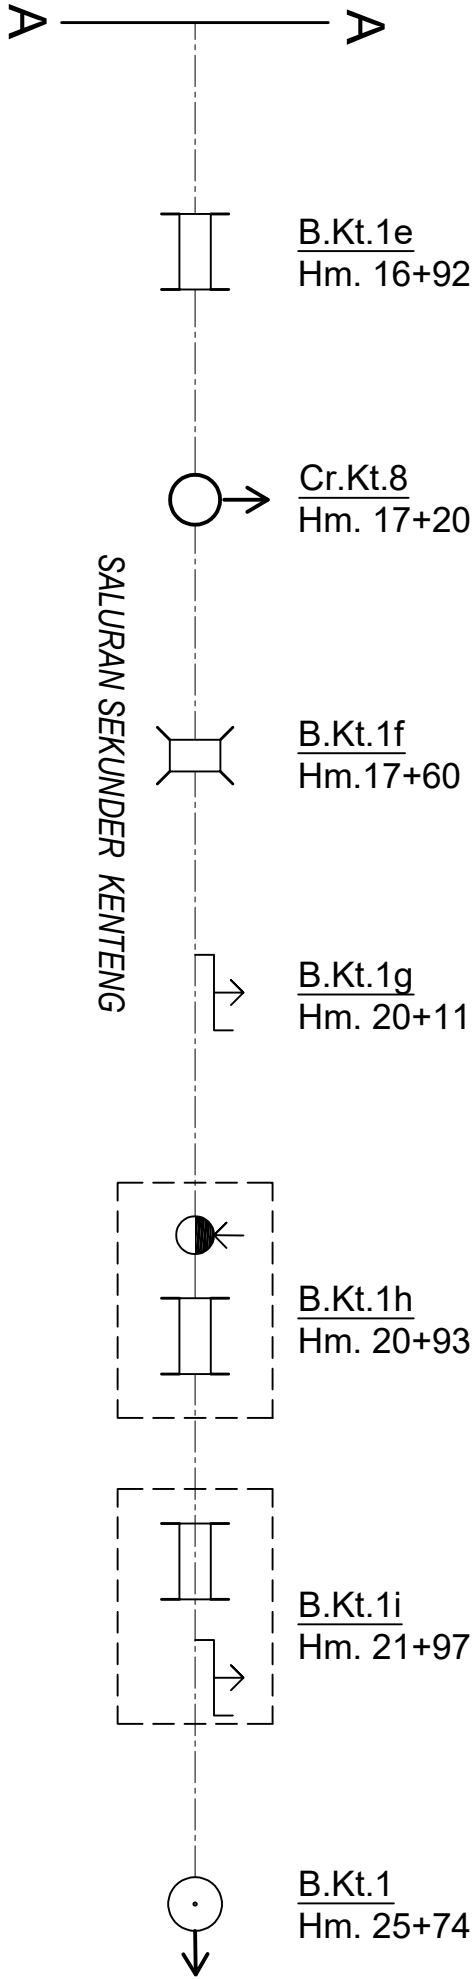


SKEMA BANGUNAN IIRIGASI DI KENTENG T

Luas Baku : 45 Ha

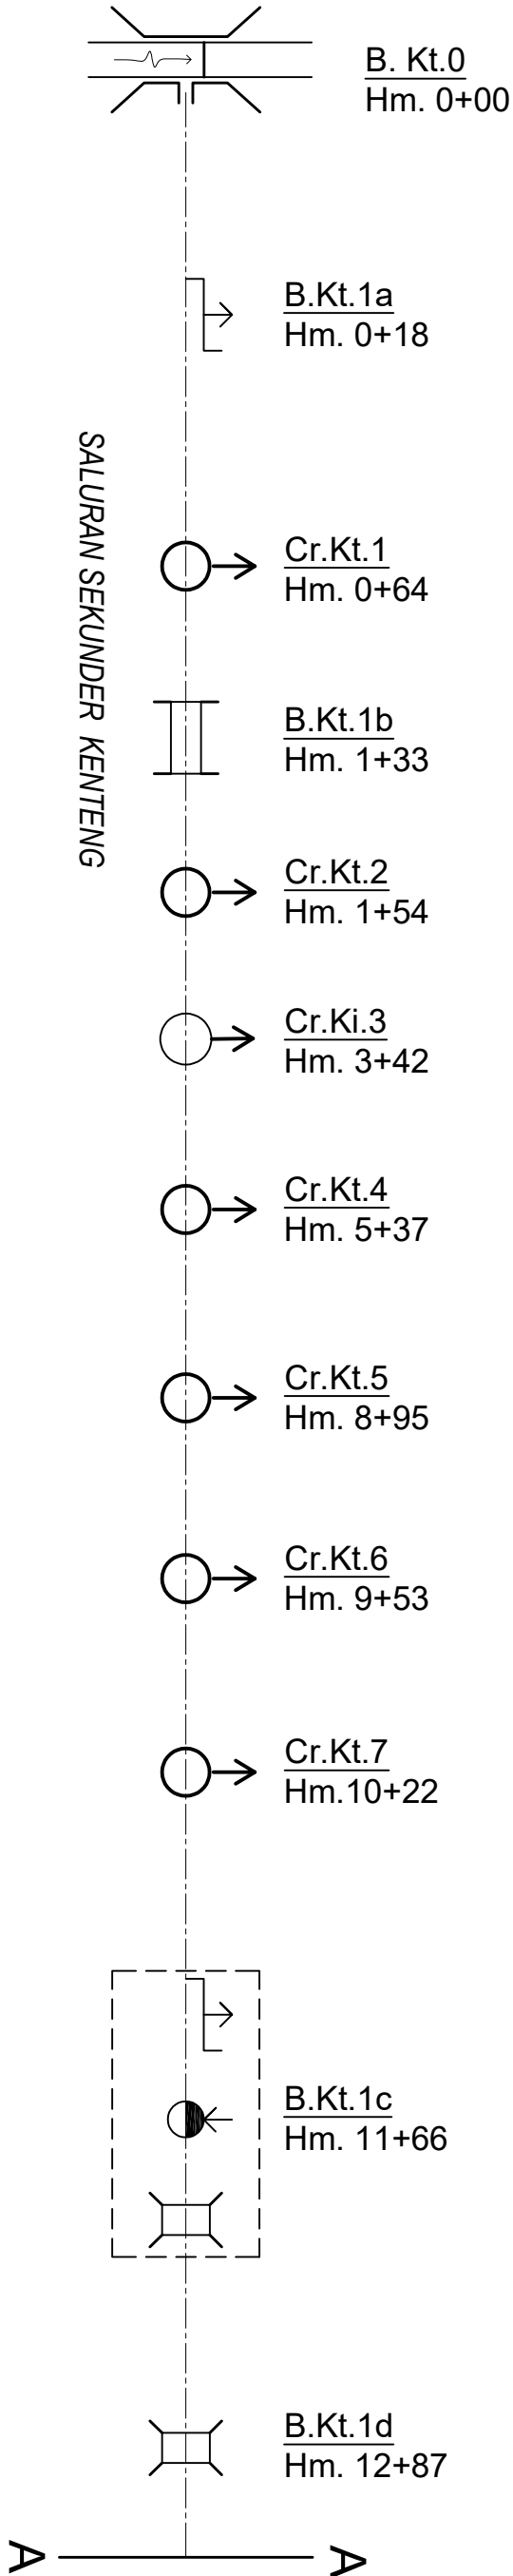

KETERANGAN

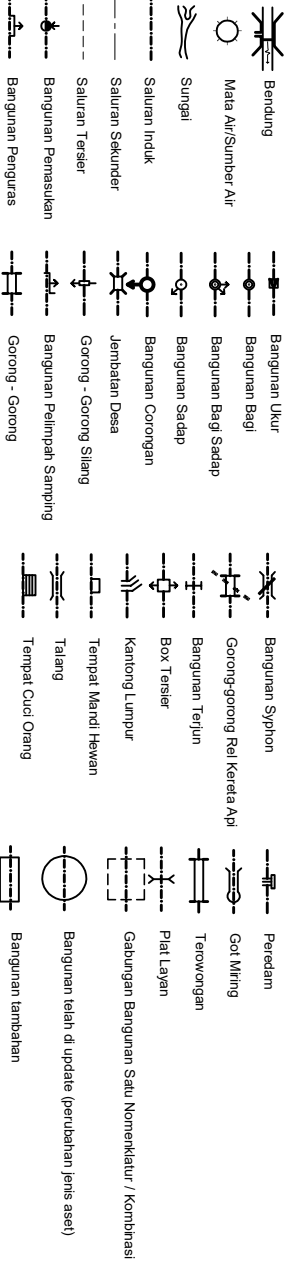

Luas Baku Sesuai Permen = 45 Ha
Luas Fungsional = 31.48 Ha

PEMERINTAH KABUPATEN SEMARANG DINAS PEKERJAAN UMUM Jl. Kiri Bayan Kalimasika 3, Telp. (024) 8201077, Fax. (024) 8201080		KABUPATEN : SEMARANG	
SKEMA BANGUNAN DAN JARINGAN IIRIGASI D/1 SILUMUT		PEKERJAAN : Penyusunan Data Dasar Kondisi Irigasi Paket VI (Eksisi)	
CV. Hidro Cendil Jl. Taman Kemandiseno IV No. 4 Bojogati Semarang Telp : (024) 76456588, email : conseilhidro@gmail.com		NO / JML LEMBAR : 1 / 2	TAHUN : 2023