


SKEMA BANGUNAN DI NGANCAR

Luas Baku : 34 Ha

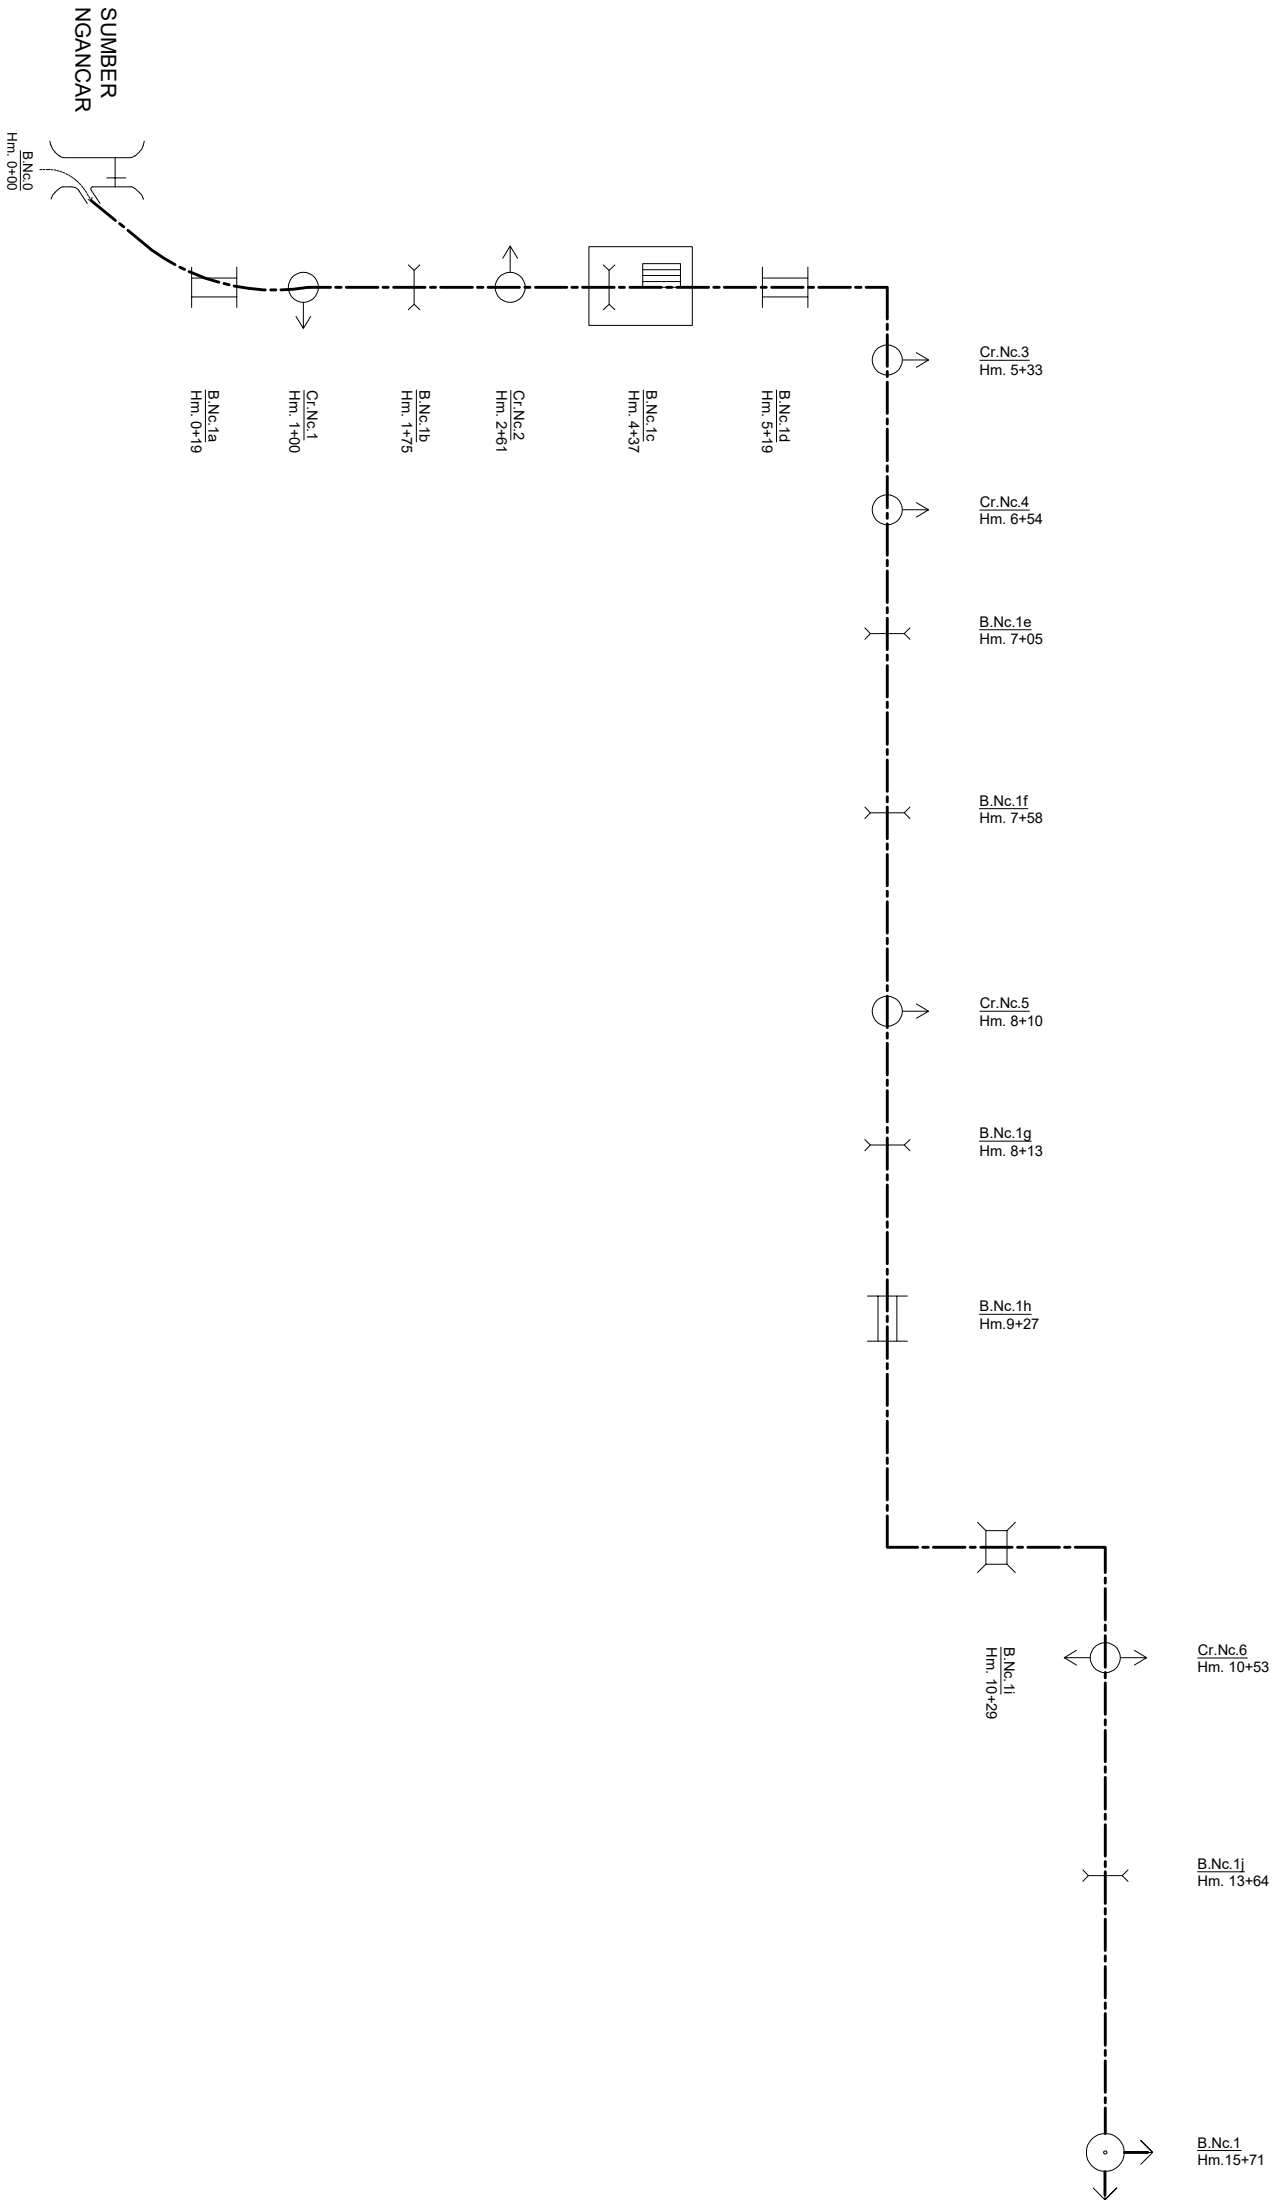

KETERANGAN

	Bendung		Bangunan Penguras		Tempat Cucu Orang
	Free Intake		Bangunan Bagi		Talang
	Sungai		Bangunan Bagi Sadap		Göl Miring
	Saluran Induk		Bangunan Sadap		Terowongan
	Saluran Sekunder		Bangunan Corongan		Piat Layan
	Saluran Tersier		Jembatan Desa		Gabungan Bangunan Satu Nomenklatur / Kombinas
	Bangunan Pemakaian		Gorong - Gorong Slang		
			Bangunan Pelimpah Samping		
			Bangunan Ukur		
			Gorong - Gorong		
			Bangunan Syphon		
			Gorong-gorong Rel Kereta Api		
			Bangunan Terjun		
			Box Tersier		
			Kantong Lumpur		
			Tempat Mandi Hewan		

Luas Baku Sesuai Permen = 34 Ha

Luas Fungsional = 43.99 Ha

PEMERINTAH KABUPATEN SEMARANG
DINAS PEKERJAAN UMUM
Jl. KH. Hasyim Ashari No. 3
UNGARAN 50517
Telp. (024) 8921607
Fax. (024) 8921607

PROVINSI JAWA TENGAH

KABUPATEN:
SEMARANG

PEKERJAAN:

DATA DASAR KONDISI IRIGASI (E-PAKSI) PAKET V

GAMBAR :

SKEMA BANGUNAN DI NGANCAR

NO / JML LEMBAR : 1 / 2

DIGAMBAR :

PT. JAWA TUGAS KARYA KAWALAN

PT. JAWA TUGAS KARYA KAWALAN