


SKEMA BANGUNAN D.I. PLAOSAN

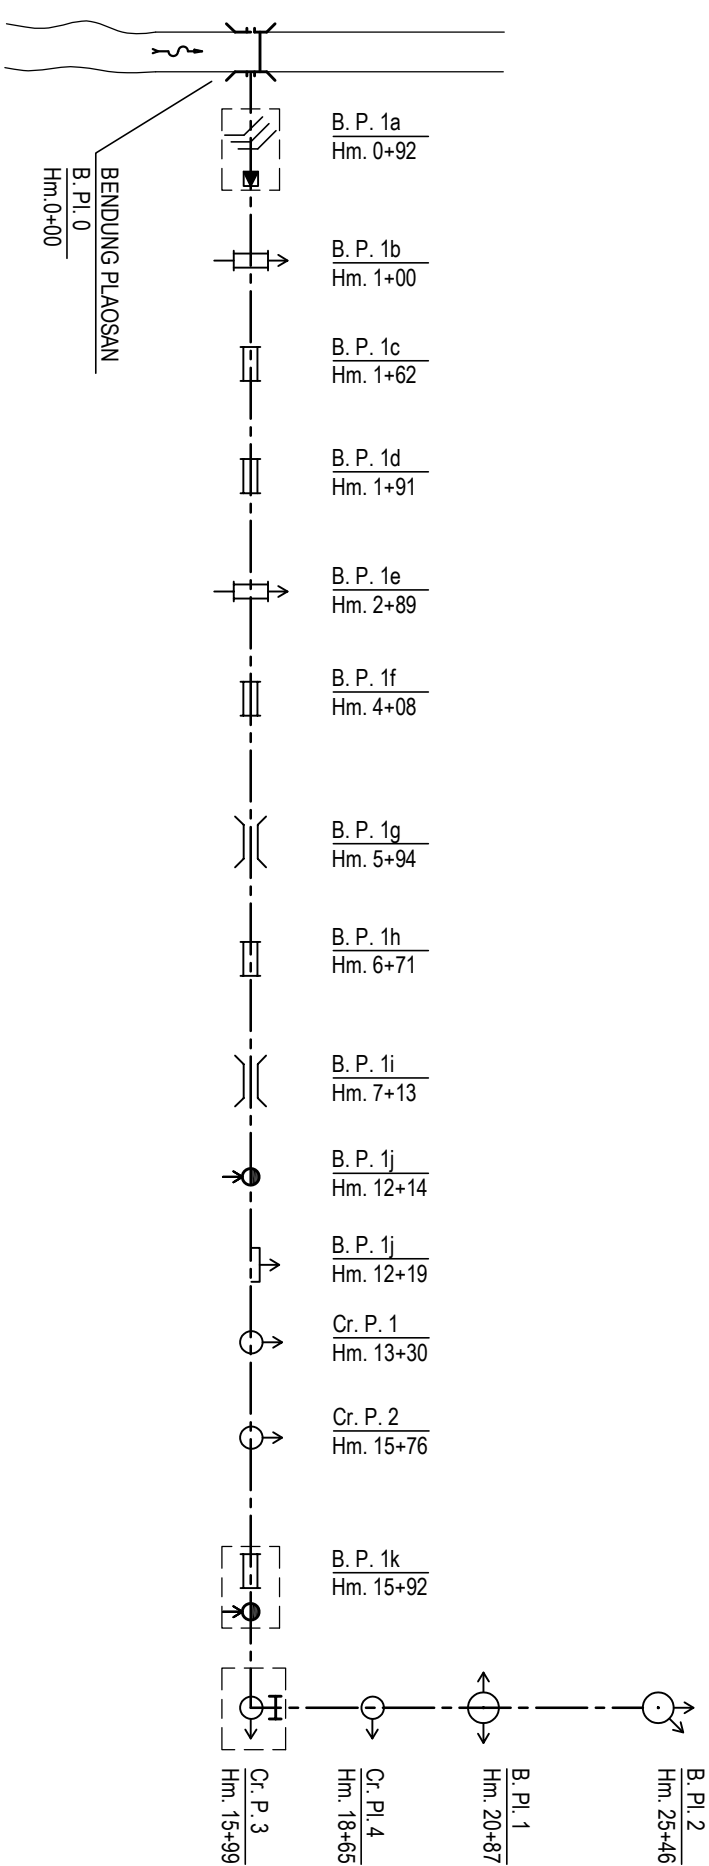

LEGENDA

	B. BENDUNG / EMBUNG
	SALURAN INDUK
	SALURAN SEKUNDER
	SALURAN TERSIER
	SALURAN TERTUTUP
	KANTONG LUMPUR
	B. BAGI & BAGI / SADAP
	B. SADAP
	CORONGAN
	B. ALAT UKUR DEBIT
	B. TERJUN
	JEMBATAN
	JEMBATAN ORANG
	GORONG - GORONG
	INLET DRAIN
	B. PELIMPAH SAMPING
	B. PENGURAS
	GOT MIRING
	TALANG
	SIPHON
	GORONG - GORONG SILANG
	KOMBINASI BANGUNAN DALAM SATU GAMBAR



DINAS PEKERJAAN UMUM
KABUPATEN SEMARANG

PEKERJAAN

DATA DASAR KONDISI IIRIGASI
PAKET I (E-PAKSI)

LUASAN

LUAS BAKU 227 Ha
LUAS POTENSIAL 132.25 Ha

LOKASI

DAERAH IIRIGASI PLAOSAN
KABUPATEN SEMARANG

JUDUL :
SKEMA BANGUNAN DAN JARINGAN
D.I PLAOSAN

NO. LEMBAR JML. LEMBAR

01 01

KETERANGAN :