


SKEMA BANGUNAN DI PLINTAHAN

Luas Baku : 30 Ha

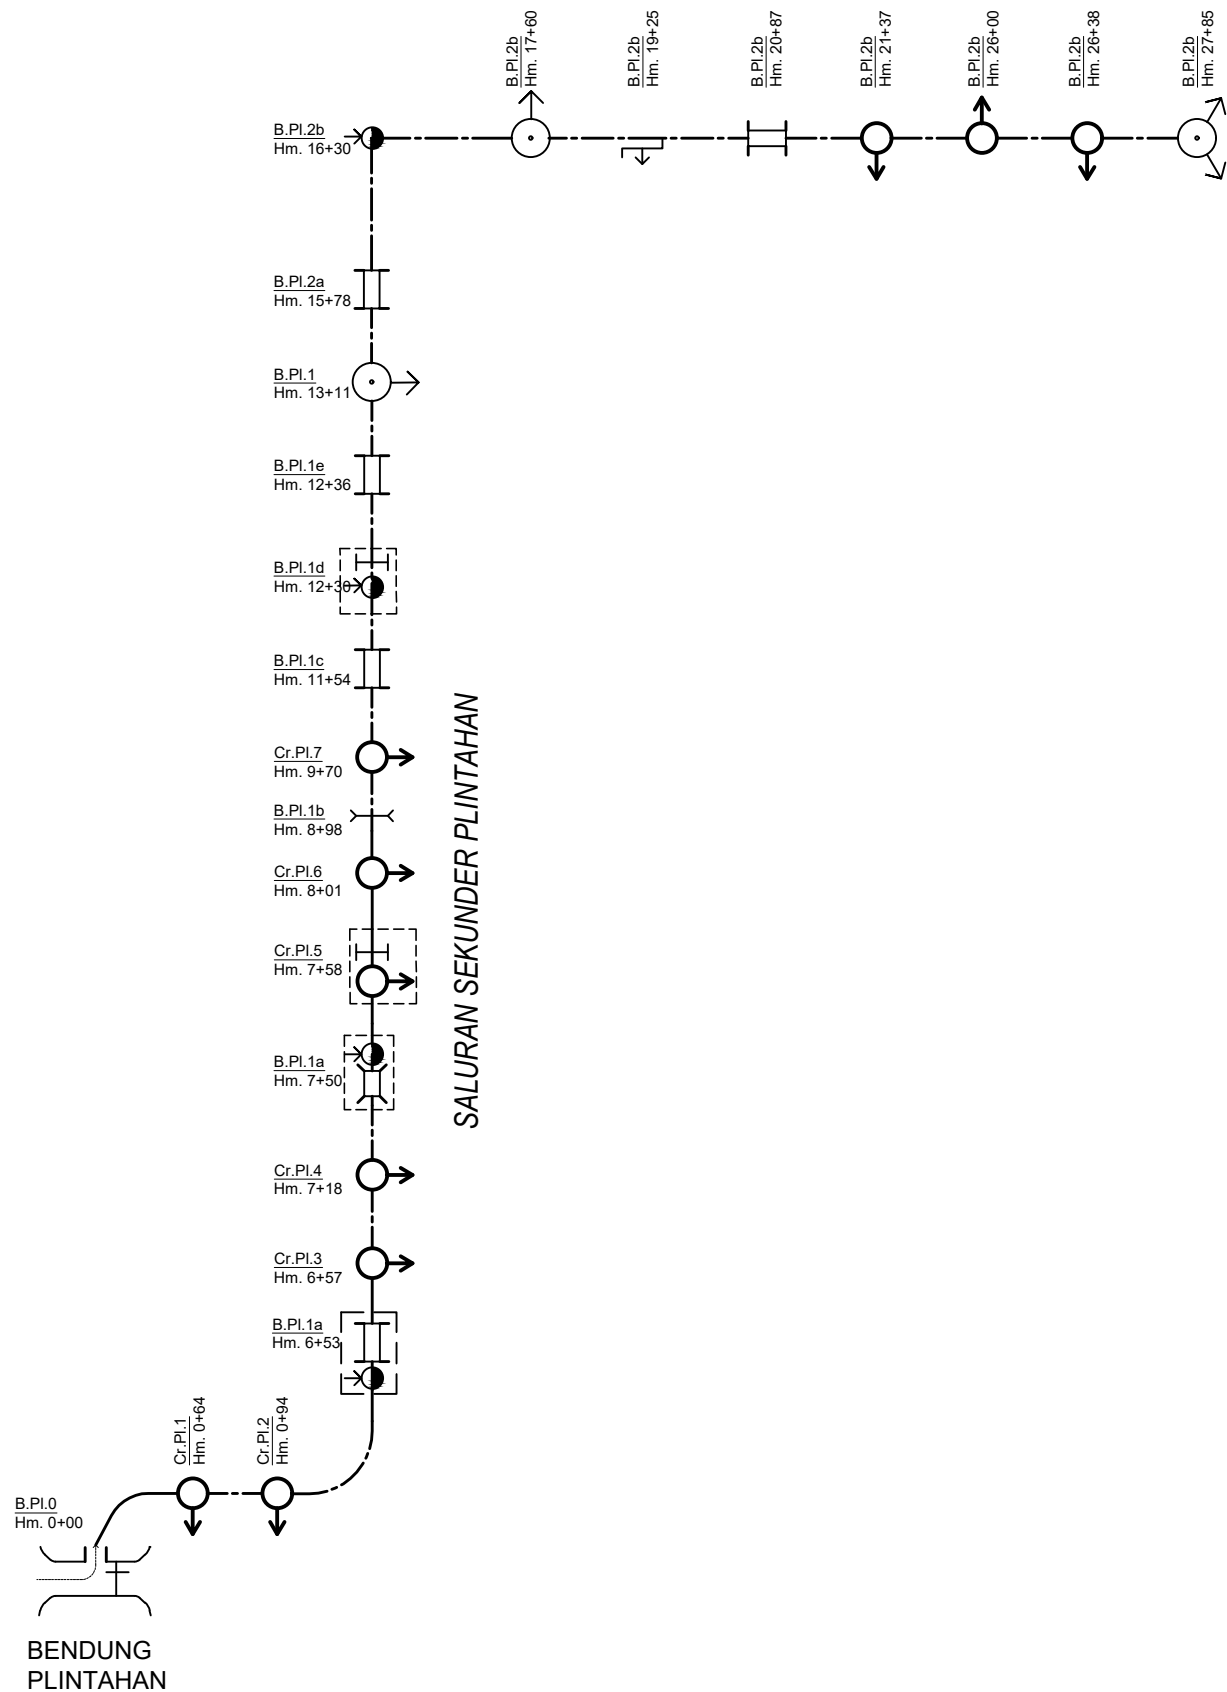

KETERANGAN

- | | | | |
|--------------------|---------------------------|------------------------------|--|
| Bendung | Bangunan Penguras | Bangunan Ukur | Tempat Cuci Orang |
| Free Intake | Bangunan Bagi | Gorong - Gorong | Talang |
| Sungai | Bangunan Bagi Sadap | Bangunan Syphon | Got Miring |
| Saluran Induk | Bangunan Sadap | Gorong-gorong Rel Kereta Api | Terowongan |
| Saluran Sekunder | Bangunan Corongan | Bangunan Terjun | Plat Layan |
| Saluran Tersier | Jembatan Desa | Box Tersier | Gabungan Bangunan Satu Nomenklatur / Kombinasi |
| Bangunan Pemasukan | Gorong - Gorong Silang | Kantong Lumpur | |
| | Bangunan Pelimpah Samping | Tempat Mandi Hewan | |

Luas Baku Sesuai Permen = 30 Ha
Luas Fungsional = 43.94 Ha

PEMERINTAH KABUPATEN SEMARANG DINAS PEKERJAAN UMUM Jl. KH. Hasyim Ashari No. 3 ☎ (024)6921607 📠 (024)6921607 UNGARAN 📍 50517		PROVINSI JAWA TENGAH
PEKERJAAN : DATA DASAR KONDISI IRIGASI PAKET I (E-PAKSI)		KABUPATEN : SEMARANG
GAMBAR : SKEMA BANGUNAN DI PLINTAHAN		NO / JML LEMBAR : 1 / 2
		DIGAMBAR : _____