



SKEMA BANGUNAN D I. RANDU ALAS

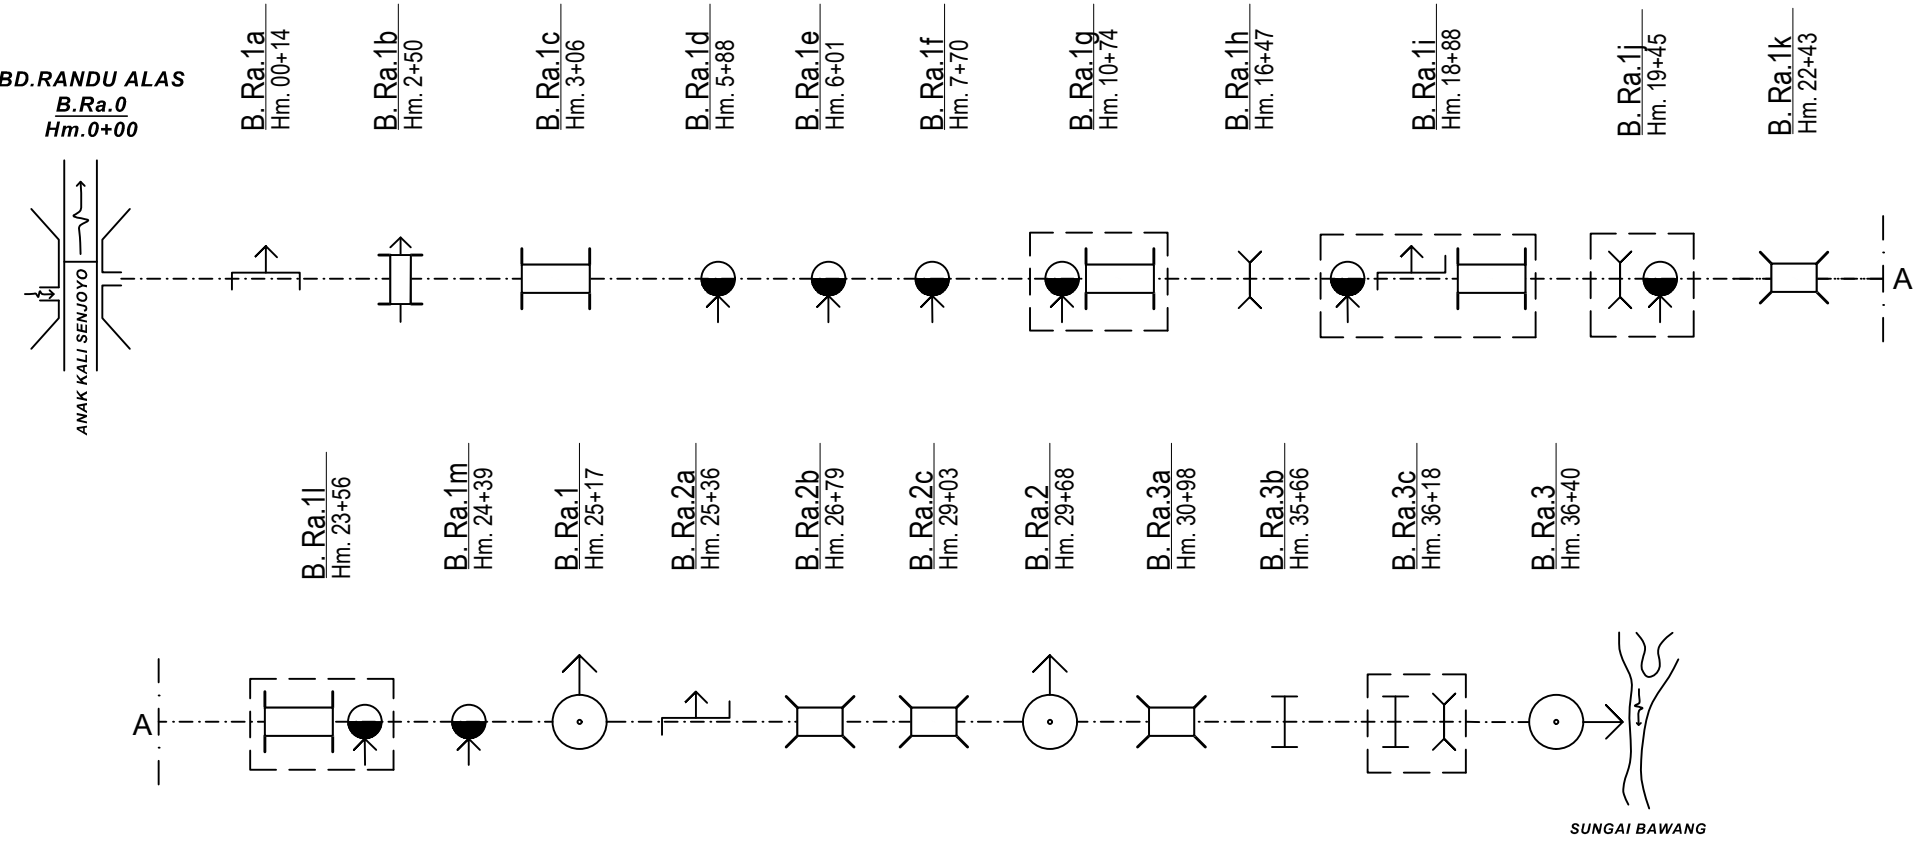

SKEMA JARINGAN D I. RANDU ALAS

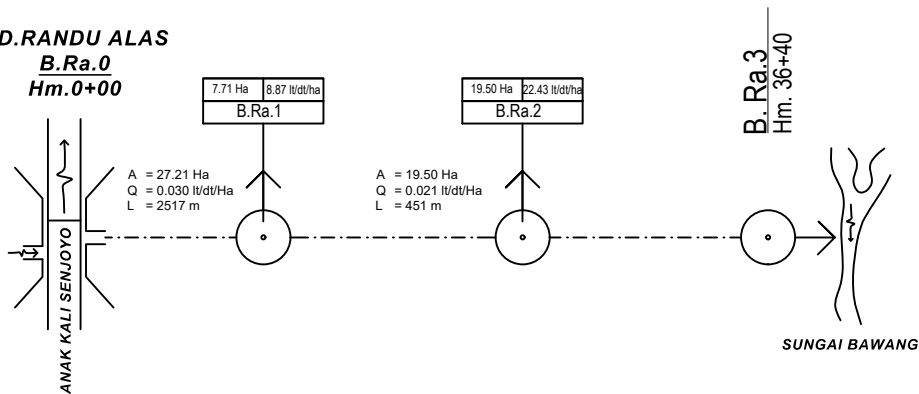

KETERANGAN :

|                           |  |
|---------------------------|--|
| Bendung                   |  |
| Sungai                    |  |
| Saluran Induk             |  |
| SAL. SEK.                 |  |
| Saluran Tersier           |  |
| Jalan Rel Kereta Api      |  |
| Jembatan Desa             |  |
| Tempat Cuci Orang         |  |
| Jembatan Orang            |  |
| Bangunan Pelimpah Samping |  |
| Bangunan Ukur             |  |
| Tempat Mandi Hewan        |  |
| Bangunan Pemasukan        |  |
| Bangunan Sadap            |  |
| Corongan                  |  |
| Bangunan Bagi             |  |
| Bangunan Bagi Sadap       |  |
| Talang                    |  |
| Jembatan Rel Kereta Api   |  |
| Gorong - Gorong           |  |
| Bangunan Terjun           |  |
| Bangunan Penguras         |  |
| Bangunan Crossdrain       |  |
| Kombinasi                 |  |



DHARMOTTAMA SATYA PRAJA

PEMERINTAH KABUPATEN SEMARANG  
DINAS PEKERJAAN UMUM

Jl. KH. Hasyim Ashari No. 3 (024)6921607 (024)6921607  
UNGARAN 50517

PEKERJAAN

DATA KONDISI IRIGASI PAKET III (e-Paksi)

LOKASI

DI. RANDU ALAS  
Ds.Truko Kecamatan Bringin  
Kabupaten Semarang

| JUDUL GAMBAR                            | NO    | JUMLAH |
|-----------------------------------------|-------|--------|
| SKEMA BANGUNAN<br>DAN<br>SKEMA JARINGAN | 01    | 01     |
| KETERANGAN                              | SKALA |        |
|                                         | NTS   |        |