


SKEMA BANGUNAN DI SAWUR

Luas Baku : 123 Ha

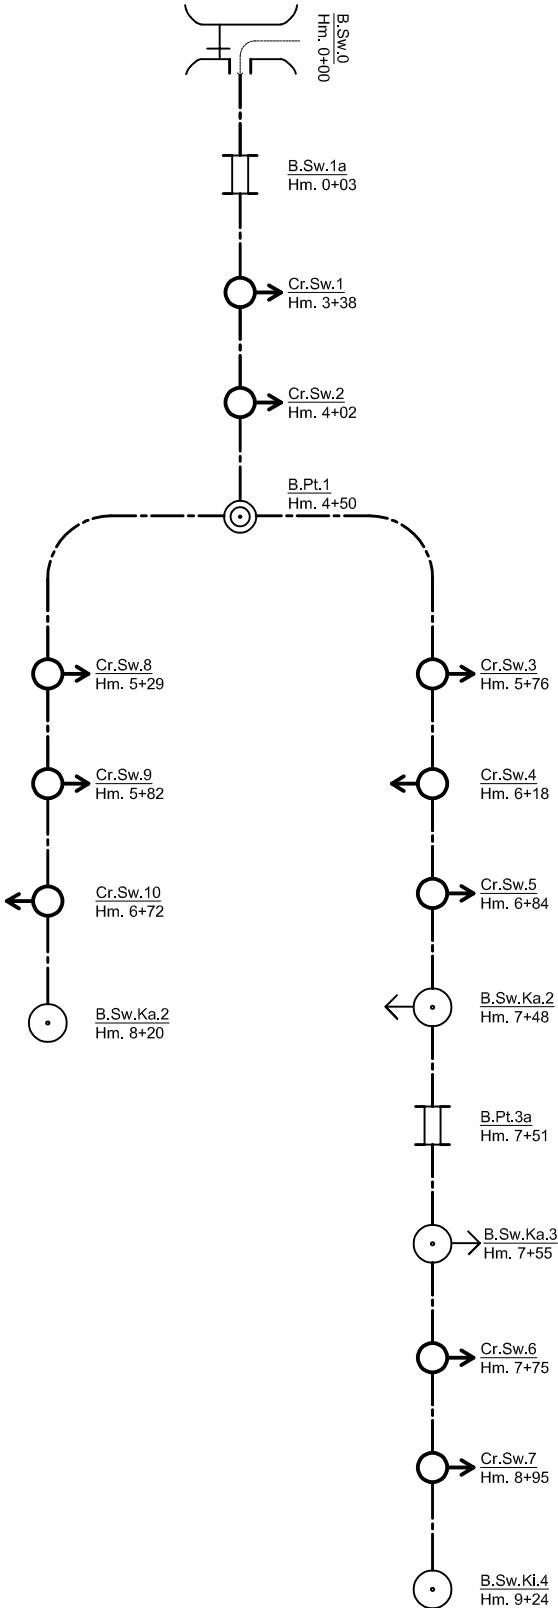

KETERANGAN

	Bendung		Bangunan Penguras		Bangunan Ukur
	Free Intake		Bangunan Bagf		Gorong - Gorong
	Sungai		Bangunan Bagf Sadap		Bangunan Syphon
	Saluran Induk		Bangunan Sadap		Gorong-gorong Ral Karella Aji
	Saluran Sekunder		Bangunan Corongan		Terowongan
	Saluran Tersier		Jembatan Desa		Box Terfeler
	Bangunan Pemaspikan		Gorong - Gorong Slang		Kantong Lumpur
			Bangunan Palmpah Sampling		Tempat Mandi Hewan
					Tempat Cucu Orang
					Talang
					Goi Mfring
					Gabungan Bangunan Satu Nomenktur / Kombhast
					Plat Layan

Luas Baku Sesuai Permen = 123 Ha

Luas Fungsional = 13.74 Ha

 KABUPATEN SEMARANG		PEMERINTAH KABUPATEN SEMARANG		PROVINSI JAWA TENGAH
		DINAS PEKERJAAN UMUM		
Jl. KH. Hasyim Ashari No. 3 ☎ (024)921.6007 📠 (024)921.6007		KABUPATEN : SEMARANG		KABUPATEN : SEMARANG
UNGARAN ✉ 50517				
PEKERJAAN :		NO / JML LEMBAR : 1 / 2		ORGANISASI :  Pemerintah Kabupaten Semarang
DATA DASAR KONDISI IIRIGASI PAKET VII				
GAMBAR :		SKEMA BANGUNAN DI SURUH		ORGANISASI :  Pemerintah Kabupaten Semarang