


SKEMA BANGUNAN DI SELOTOTO

Luas Baku : 128 Ha

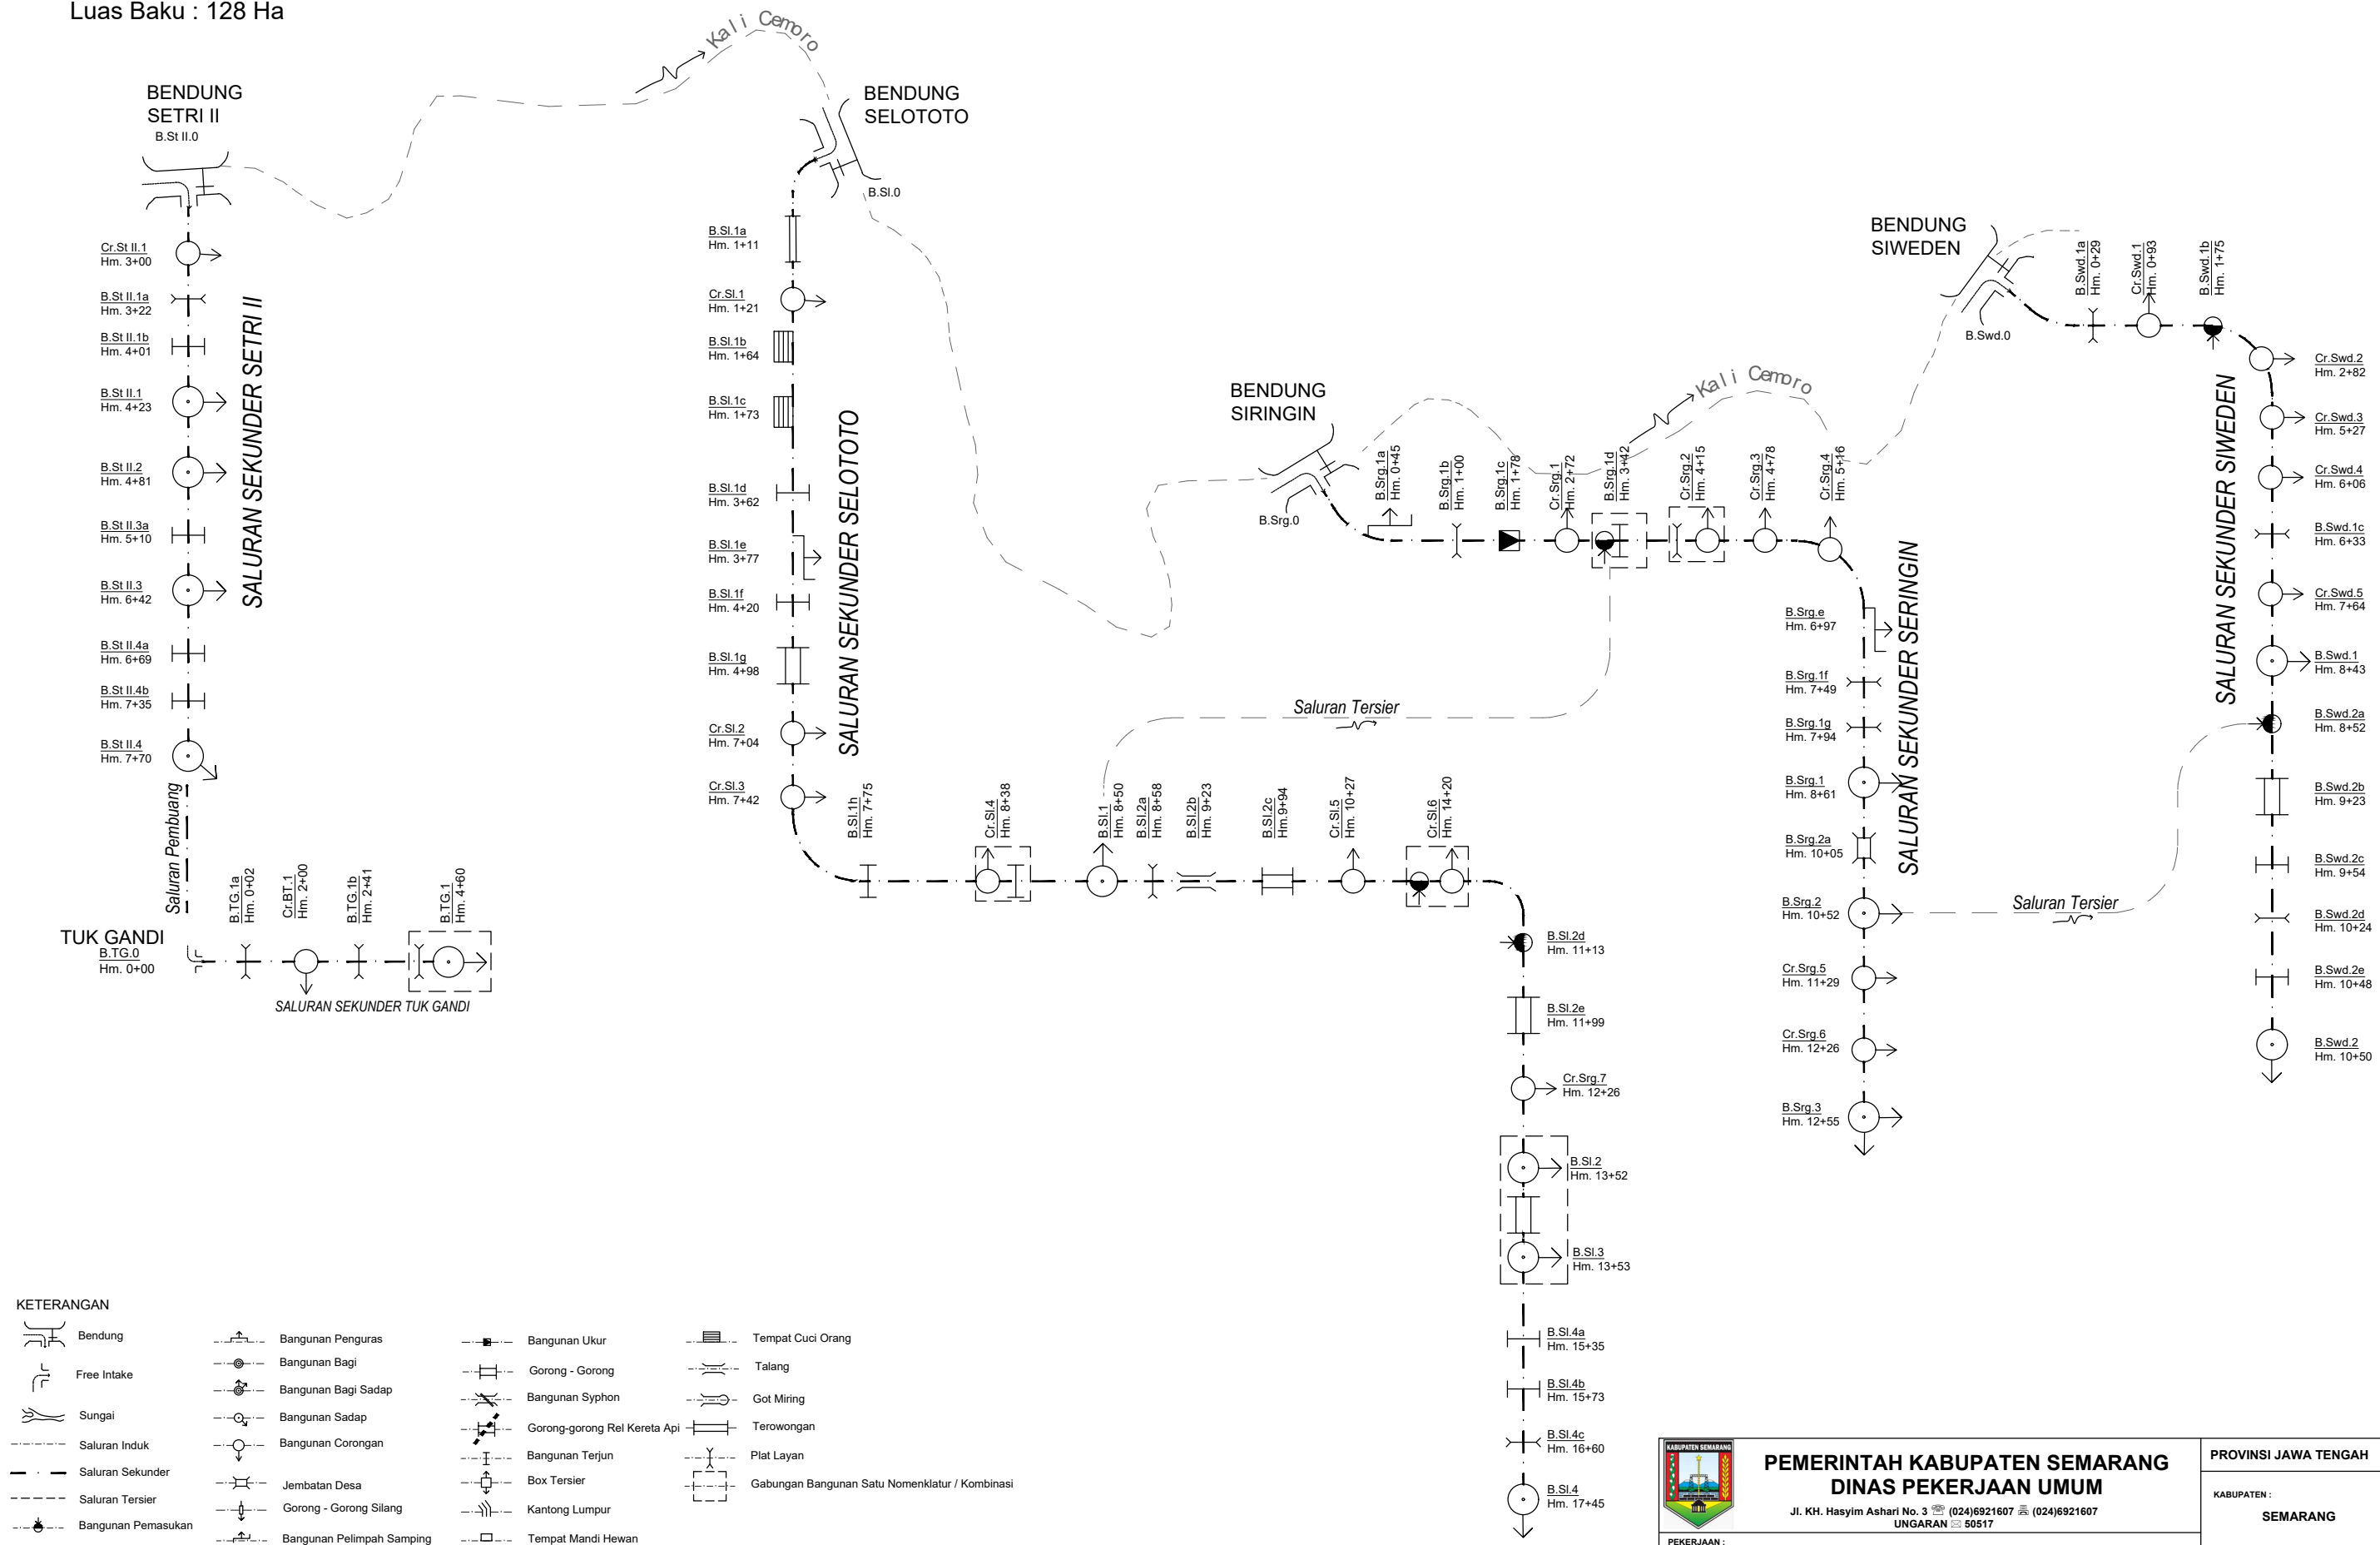

Luas Baku Sesuai Permen = 128 Ha
Luas Fungsional = 60.71 Ha

	PEMERINTAH KABUPATEN SEMARANG DINAS PEKERJAAN UMUM Jl. KH. Hasyim Ashari No. 3 (024)6921607 (024)6921607 UNGARAN 50517	PROVINSI JAWA TENGAH
	PEKERJAAN :	KABUPATEN : SEMARANG
	DATA DASAR KONDISI IRIGASI (E-PAKSI) PAKET IV	NO / JML LEMBAR : 1 / 2
	GAMBAR :	DIGAMBAR : 

SKEMA BANGUNAN DI SELOTOTO