
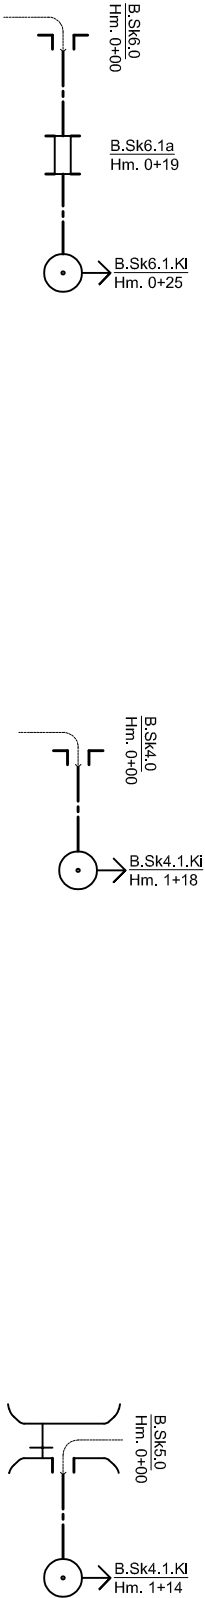


SKEMA BANGUNAN DI SENDANG KEMETUL

Luas Baku : 42 Ha

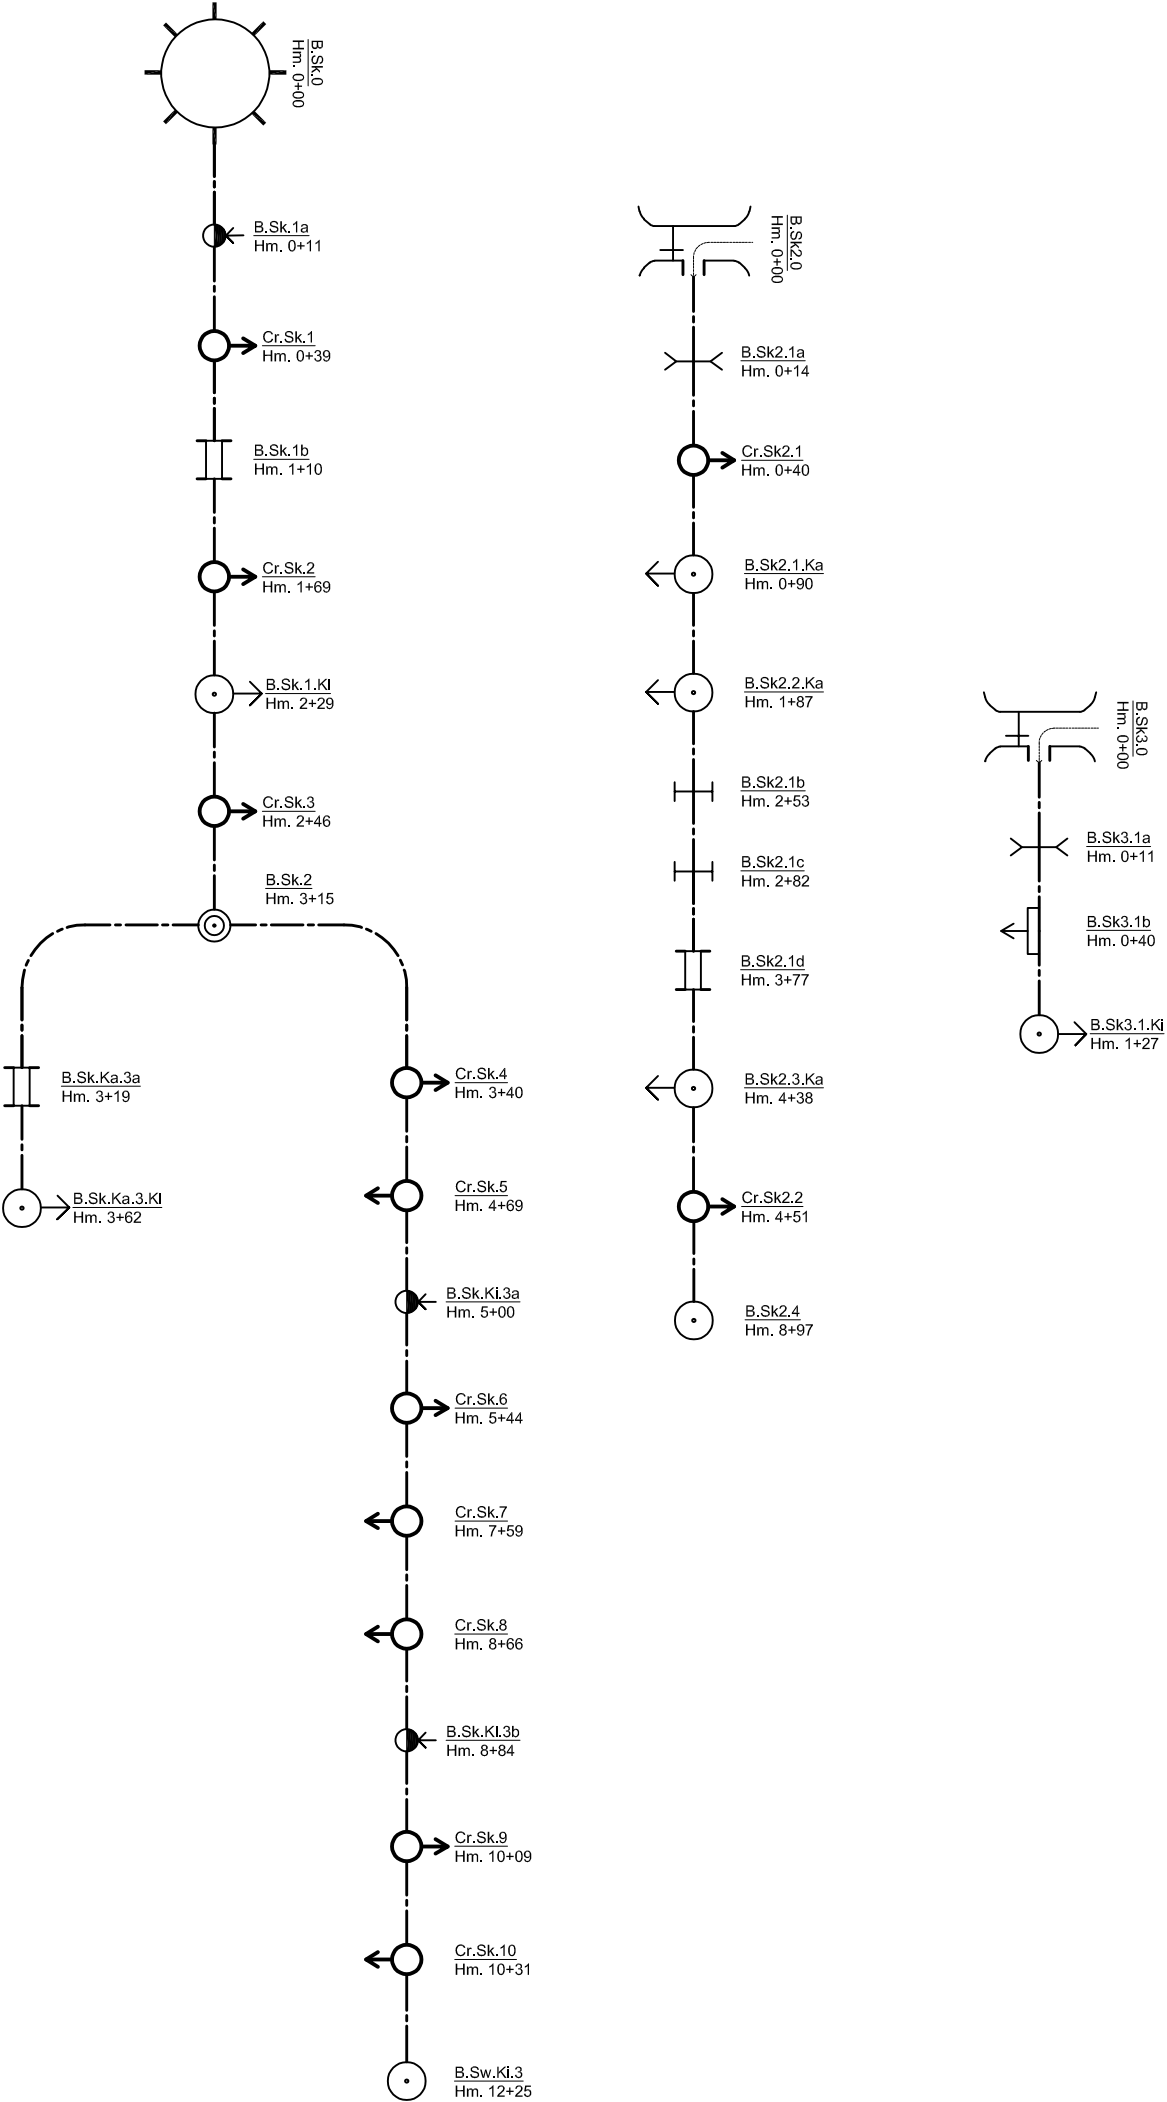

KETERANGAN

- |  |                     |  |                            |
|--|---------------------|--|----------------------------|
|  | Bendung             |  | Bangunan Penguras          |
|  | Free Intake         |  | Bangunan Bagf              |
|  | Sungai              |  | Bangunan Bagf Sadap        |
|  | Saluran Induk       |  | Bangunan Sadap             |
|  | Saluran Sekunder    |  | Bangunan Corongan          |
|  | Saluran Tersier     |  | Jembatan Desa              |
|  | Bangunan Pemassukan |  | Gorong - Gorong Slang      |
|  |                     |  | Bangunan Palimpah Sampling |

- |  |                              |  |                                             |
|--|------------------------------|--|---------------------------------------------|
|  | Bangunan Ukur                |  | Tempat Cuci Orang                           |
|  | Gorong - Gorong              |  | Talang                                      |
|  | Bangunan Syphon              |  | Goi Mifrig                                  |
|  | Gorong-gorong Rel Karela Aqf |  | Terowongan                                  |
|  | Bangunan Terjun              |  | Plat Layan                                  |
|  | Box Tersier                  |  | Gabungan Bangunan Satu Nomenktur / Kombnasi |
|  | Kantong Lumpur               |  |                                             |
|  | Tempat Mandi Hewan           |  |                                             |

Luas Baku Sesuai Permen = 42 Ha

Luas Fungsional = 34.03 Ha