
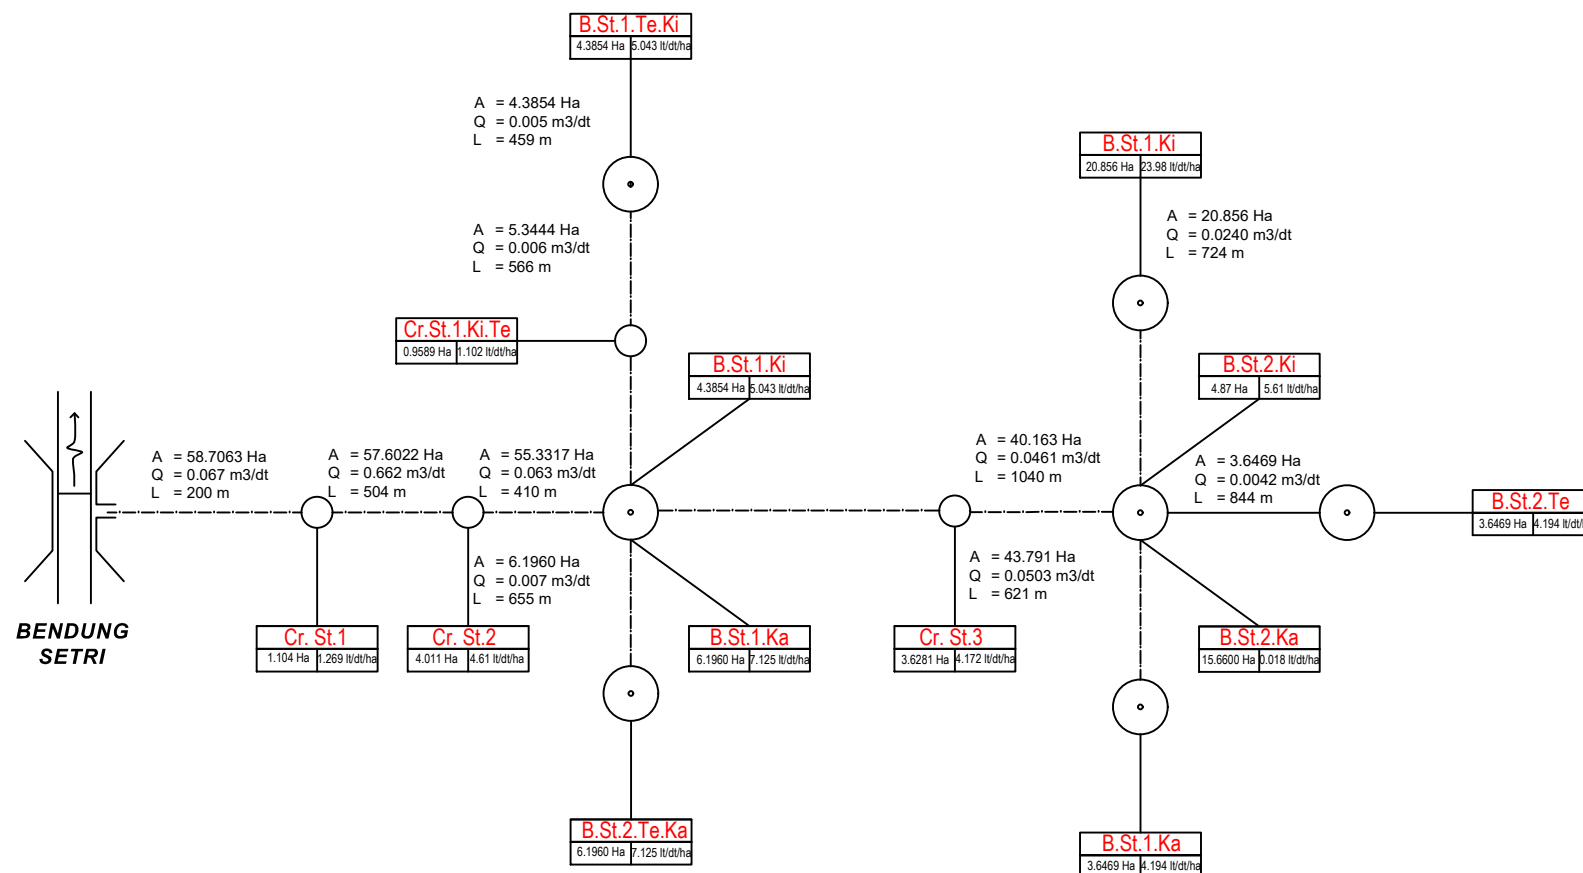


SKEMA BANGUNAN DI. SETRI

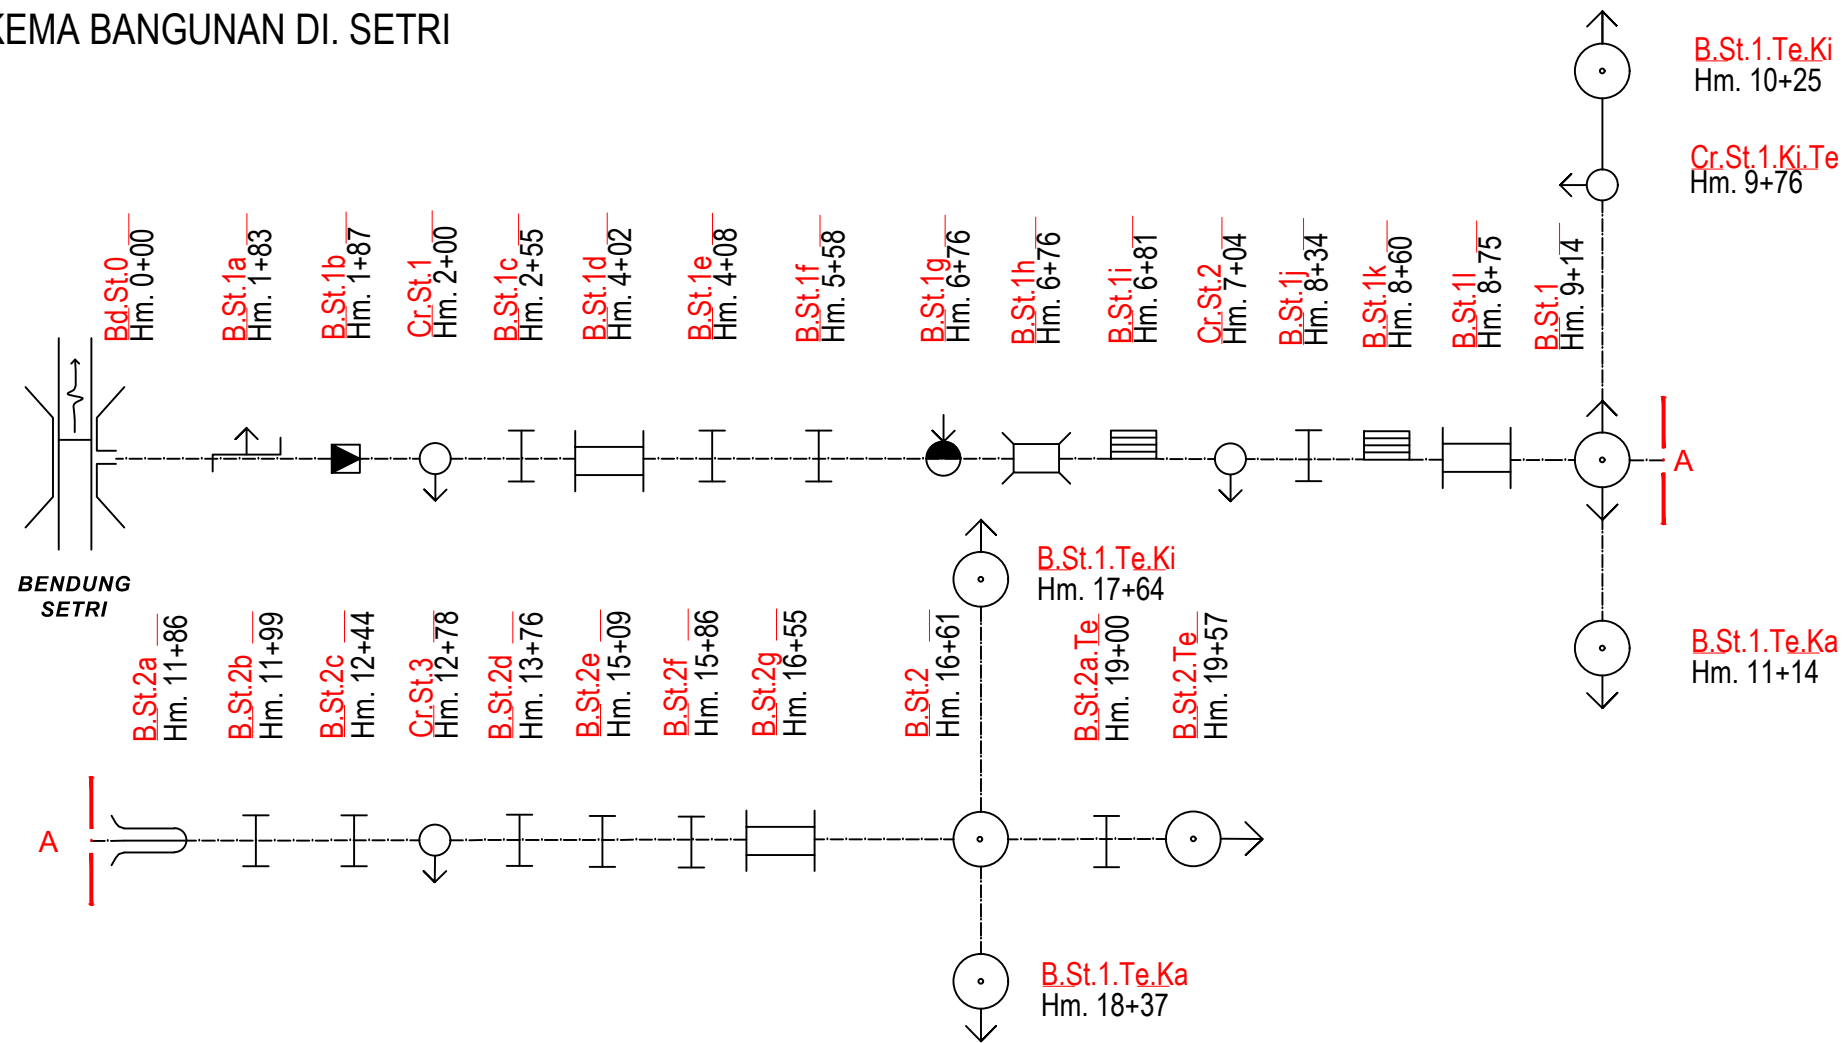

KETERANGAN :

Bendung

Sungai

Saluran Induk

SAL. SEK.

Saluran Tersier

Jalan Rel Kereta Api

Jembatan Desa

Tempat Cuci Orang

Jembatan Orang

Bangunan Pelimpah Samping

Bangunan Ukur

Tempat Mandi Hewan

Bangunan Pemasukan

Bangunan Sadap

Corongan

Bangunan Bagi

Bangunan Bagi Sadap

Talang

Got Miring

Gorong - Gorong

Banqunan Teriun

Kombinasi

Gorong - Gorong Silang

PEMERINTAH KABUPATEN SEMARANG
DINAS PEKERJAAN UMUM DAN
PENATAAN RUANG
KABUPATEN SEMARANG

PEKERJAAN

**PENYUSUNAN DATA DASAR
KONDISI IRIGASI PAKET VII
(E-PAKSI)**

LOKASI

DI. Setri

Luas Baku : 59 Ha
Luas Fungsional : 59 Ha

JUDUL GAMBAR	NO	JUMLAH
SKEMA BANGUNAN DAN SKEMA JARINGAN	01	01
KETERANGAN	SKALA	
	NTS	