


SKEMA BANGUNAN DI SIBENING

Luas Baku : 44 Ha

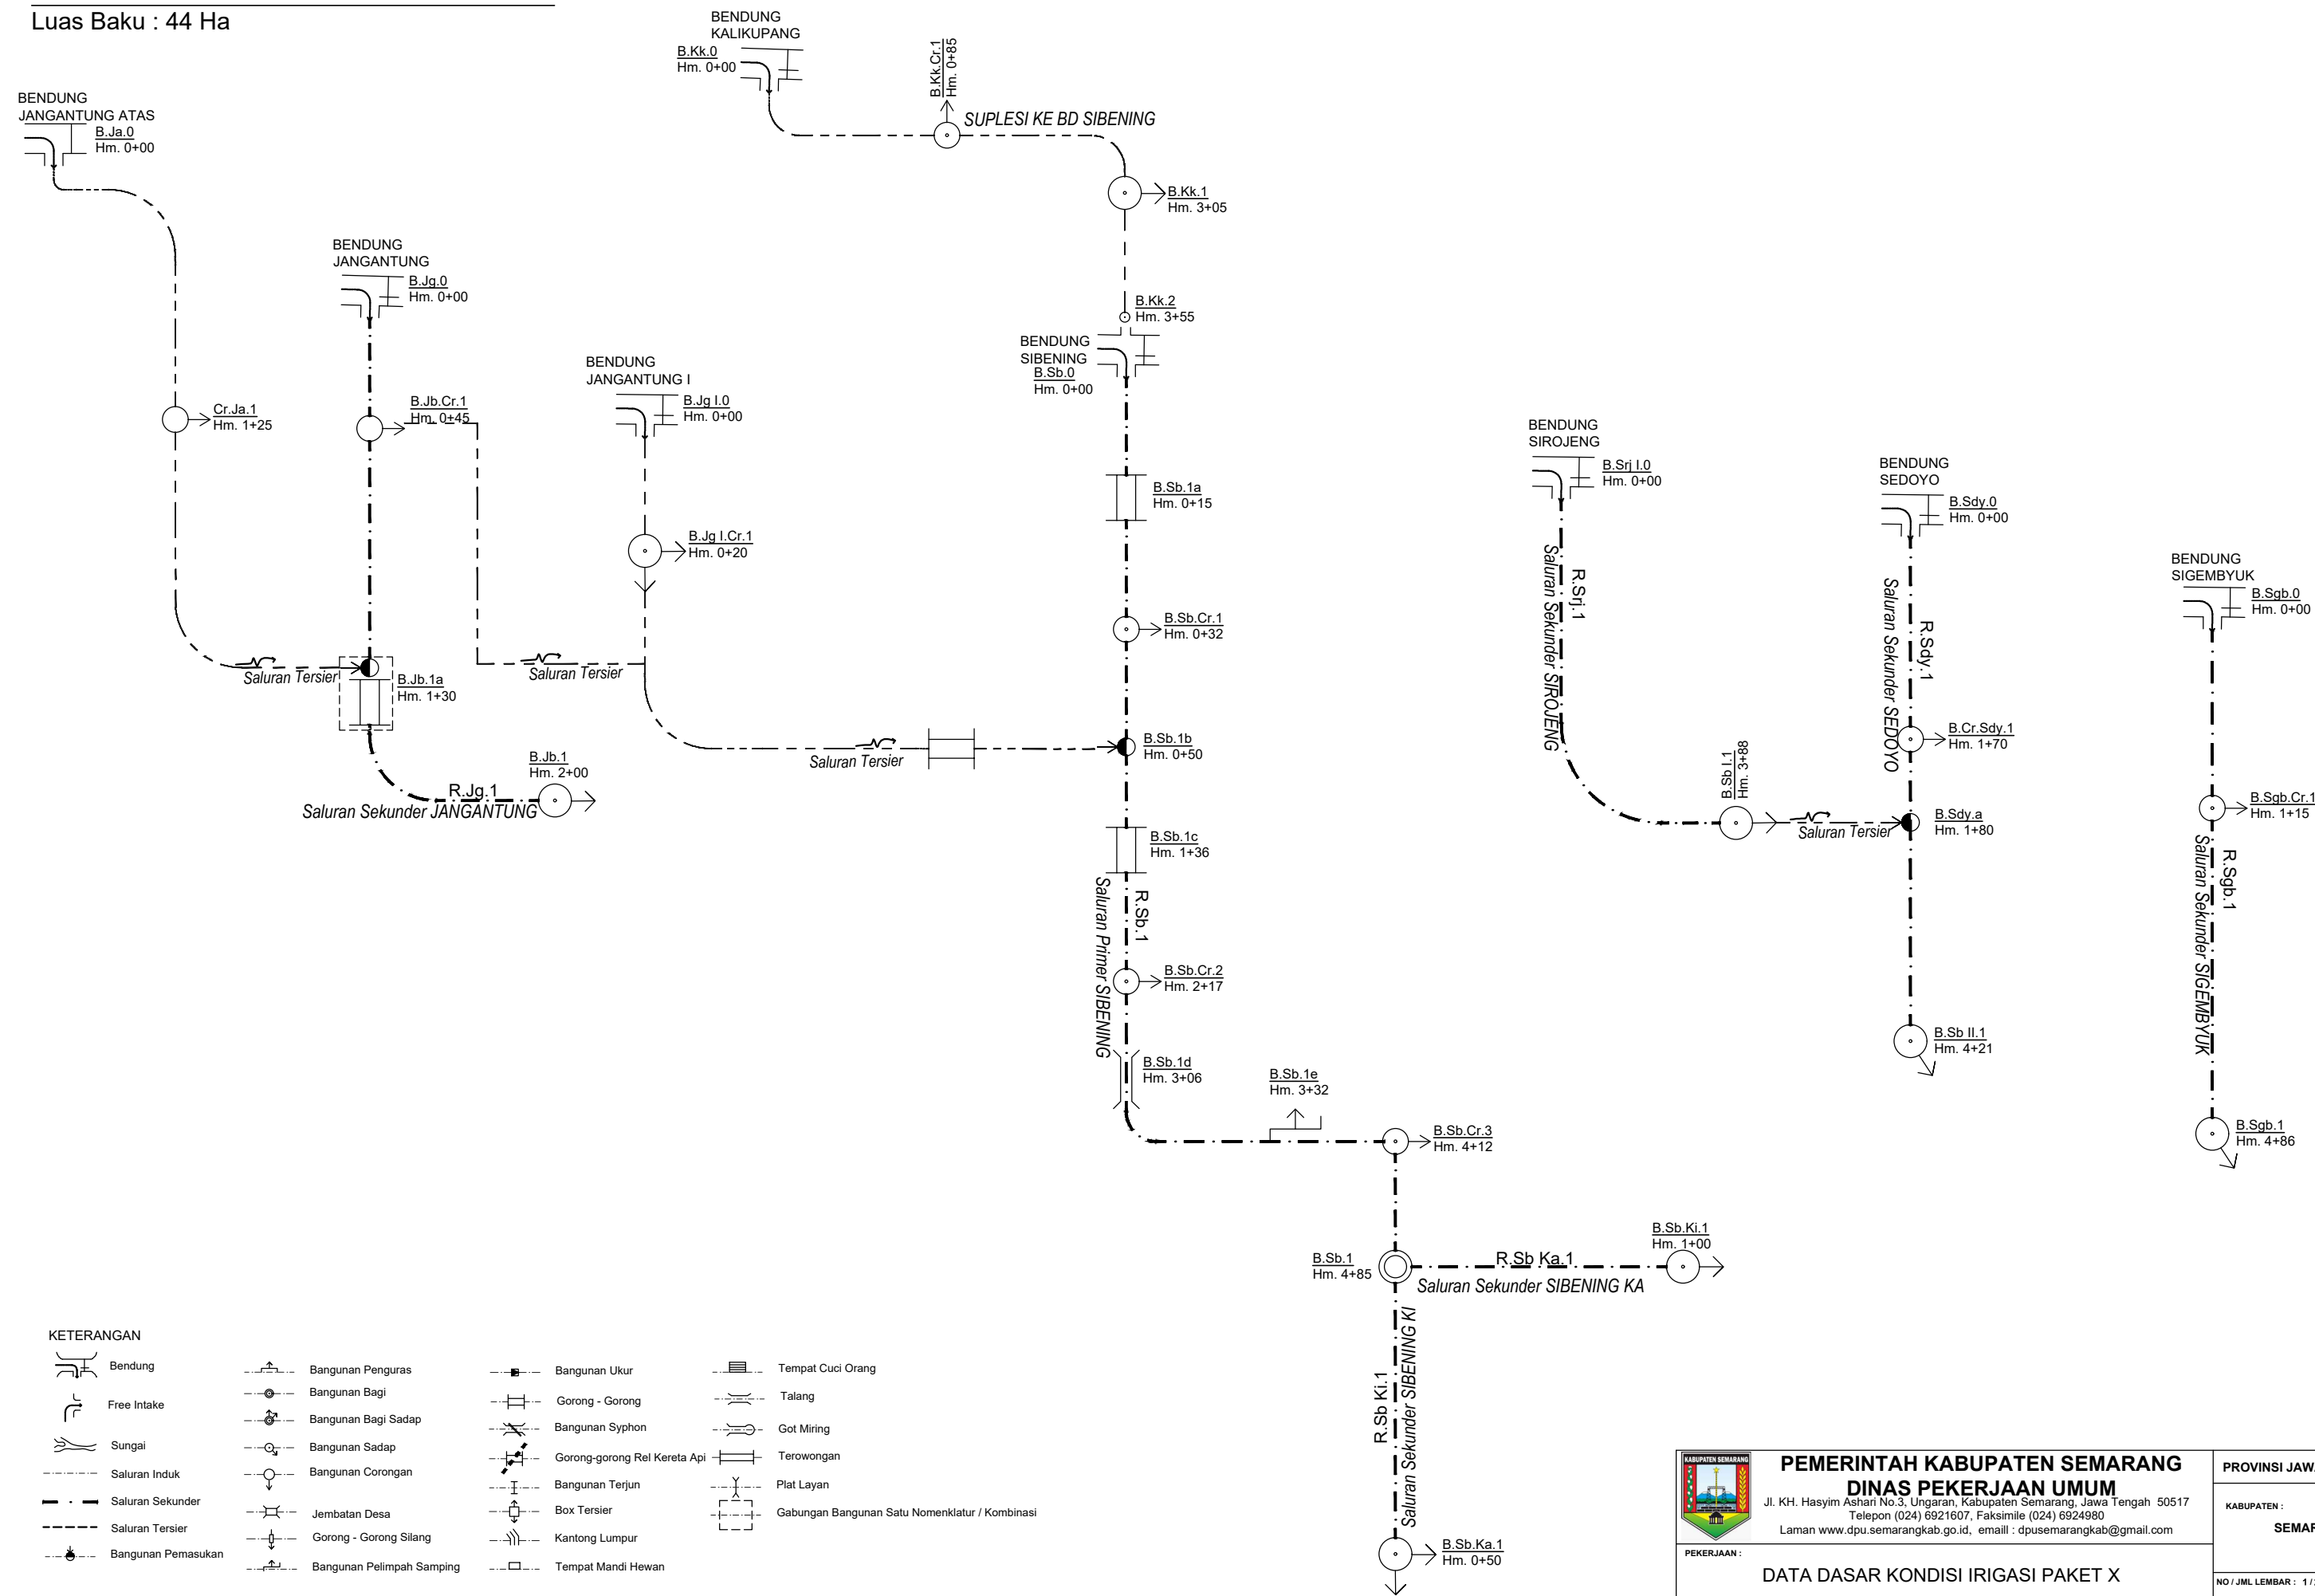

Luas Baku Sesuai Permen = 44 Ha
Luas Fungsional = 38.27 Ha

 PEKERJAAN :	 PEMERINTAH KABUPATEN SEMARANG DINAS PEKERJAAN UMUM Jl. KH. Hasyim Ashari No.3, Ungaran, Kabupaten Semarang, Jawa Tengah 50517 Telepon (024) 6921607, Faksimile (024) 6924980 Laman www.dpu.semarangkab.go.id, email : dpu.semarangkab@gmail.com	PROVINSI JAWA TENGAH
	DATA DASAR KONDISI IRIGASI PAKET X	KABUPATEN : SEMARANG
	GAMBAR : SKEMA BANGUNAN DI SIBENING BD	NO / JML LEMBAR : 1 / 2
		DIGAMBAR :

CV. hidro

Jl. Tugu Kerdikusri No. 1, Ungaran, Kabupaten Semarang

Telepon (024) 6921607, email : cvhidro@gmail.com