


SKEMA BANGUNAN DAN JARINGAN IRIGASI
D.I. SIGATOT
LUAS AREAL : 69.28 Ha

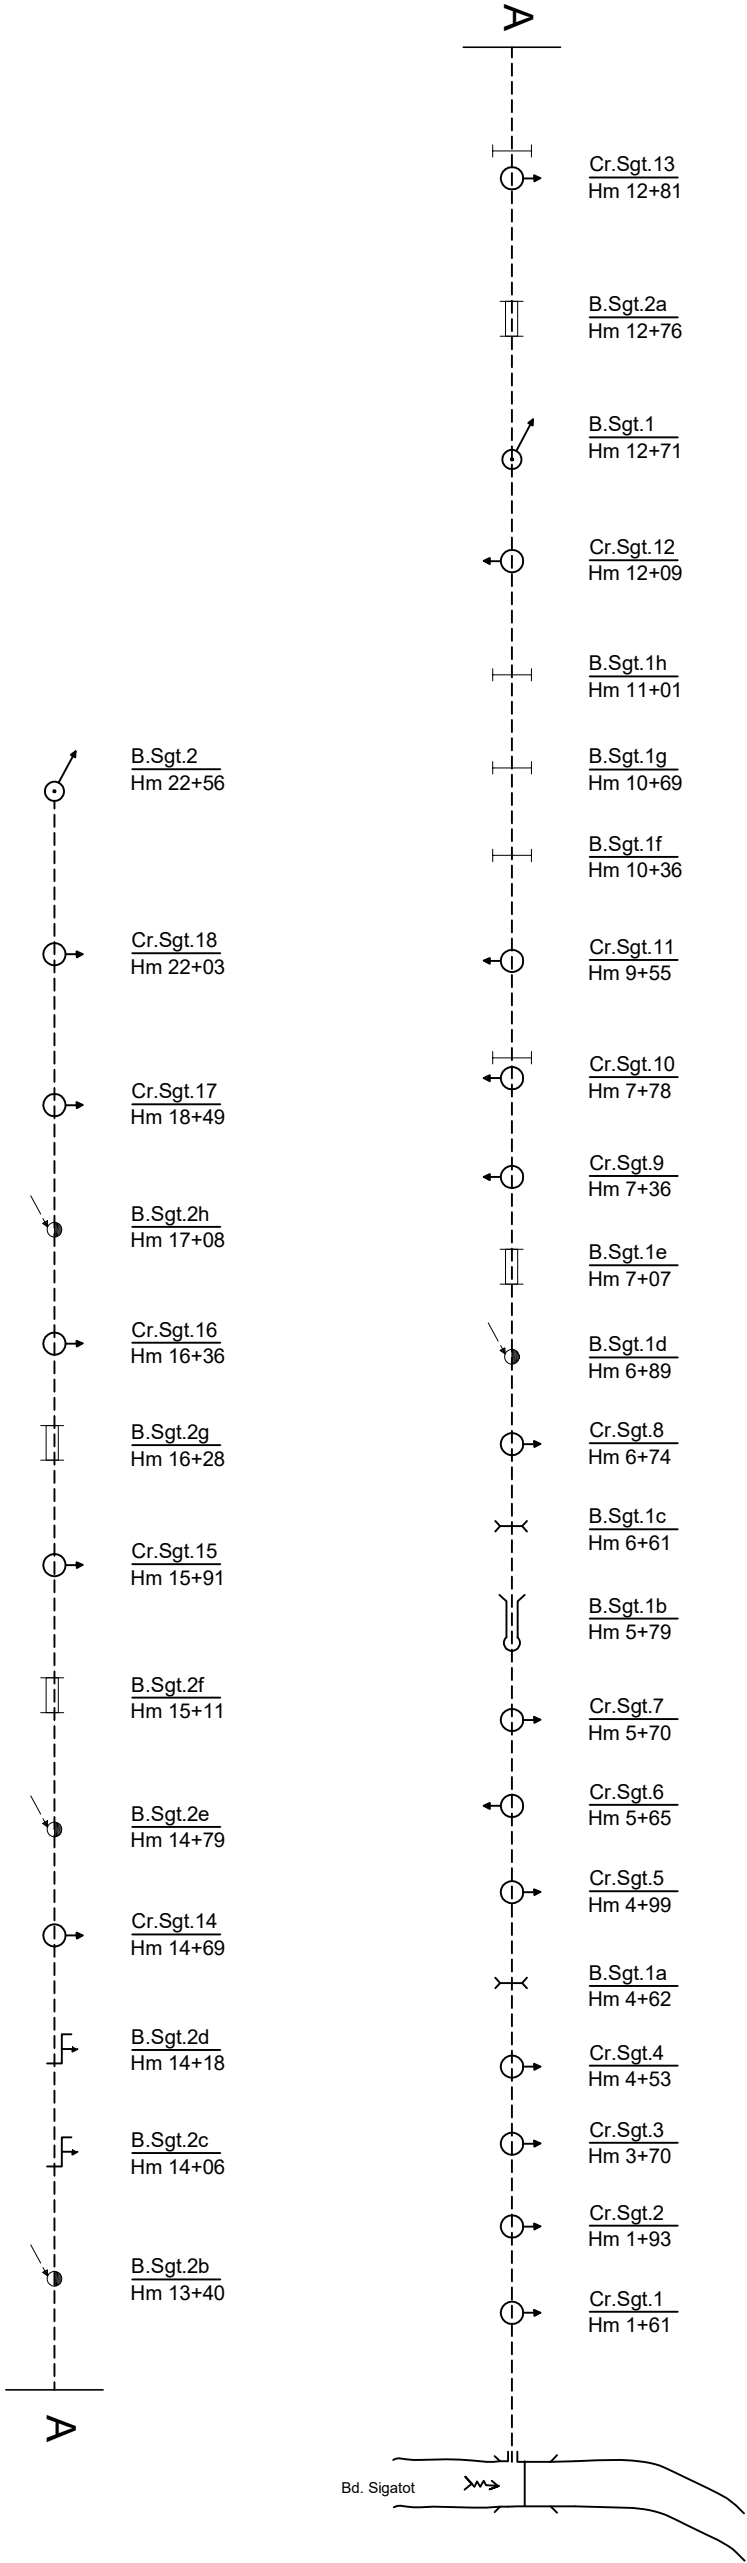

LEGENDA

	Bendung		B . Sadap		Talang		B Penbuang		Suplesi		Jembatan
	B. Pengatur		Sadap Bagi		Gorong - gorong		Siphon		Inlet drain		Jembatan orang
	B. Bagi		B Pelempah samping		Terjunan		Got miring		Cross Drain		Tangga cuci

	PEMERINTAH KABUPATEN SEMARANG DINAS PEKERJAAN UMUM	KABUPATEN : SEMARANG
GAMBAR : SKEMA BANGUNAN DAN JARINGAN IRIGASI D.I SIGATOT		
PEKERJAAN : Data Dasar Kondisi Irigasi Paket IV (Epiel)		
NO / JML LEMBAR : 1 / 3		
TAHUN : 2023		