


SKEMA BANGUNAN DI SIJANGKANG

Luas Baku : 30 Ha

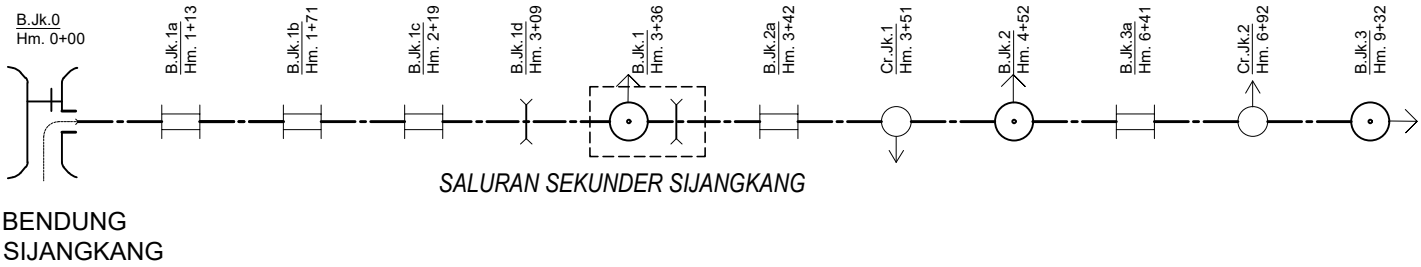

KETERANGAN

	Bendung		Bangunan Penguras		Bangunan Ukur		Tempat Cuci Orang
	Free Intake		Bangunan Bagi		Gorong - Gorong		Talang
	Sungai		Bangunan Bagi Sadap		Bangunan Syphon		Got Miring
	Saluran Induk		Bangunan Sadap		Gorong-gorong Rel Kereta Api		Terowongan
	Saluran Sekunder		Bangunan Corongan		Bangunan Terjun		Plat Layan
	Saluran Tersier		Jembatan Desa		Box Tersier		Gabungan Bangunan Satu Nomenklatur / Kombinasi
	Bangunan Pemasukan		Gorong - Gorong Silang		Kantong Lumpur		
			Bangunan Pelimpah Samping		Tempat Mandi Hewan		

Luas Baku Sesuai Permen = 30 Ha
Luas Fungsional = 43.36 Ha

	PEMERINTAH KABUPATEN SEMARANG DINAS PEKERJAAN UMUM Jl. KH. Hasyim Ashari No. 3 ☎ (024)6921607 📠 (024)6921607 UNGARAN 📠 50517	PROVINSI JAWA TENGAH
	PEKERJAAN : DATA DASAR KONDISI IRIGASI (E-PAKSI) PAKET II	KABUPATEN : SEMARANG
	GAMBAR : SKEMA BANGUNAN DI SIJANGKANG	NO / JML LEMBAR : 1 / 2 DIGAMBAR : PT. Praba Engineering Services Indonesia PT. Praba Engineering Services Indonesia adalah perusahaan yang bergerak di bidang jasa konsultasi, perancangan, dan pelaksanaan proyek-proyek irigasi, sanitasi, dan lingkungan hidup lainnya.