


SKEMA BANGUNAN DAN JARINGAN IRIGASI
D.I. SIJERUK
LUAS AREAL : 22.58 Ha

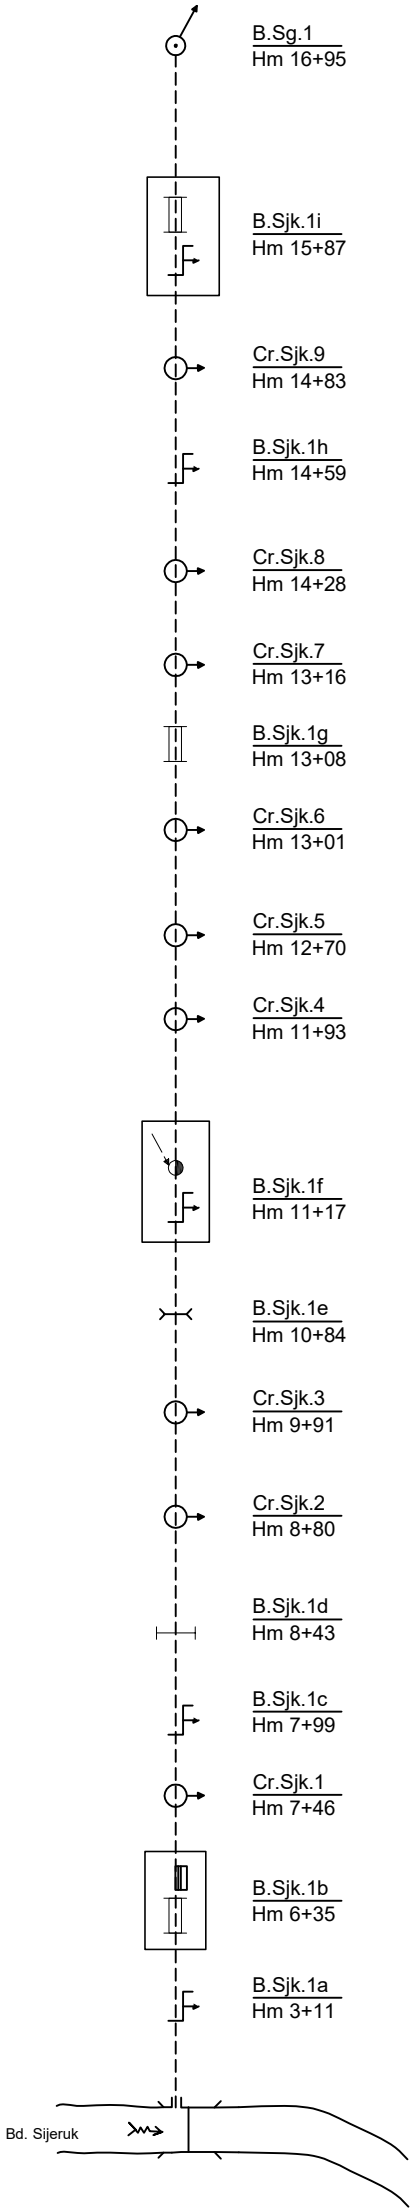

LEGENDA

	Bendung		B . Sadap		Talang		B Penbuang		Suplesi		Jembatan
	B. Pengatur		Sadap Bagi		Gorong - gorong		Siphon		Inlet drain		Jembatan orang
	B. Bagi		B Pelimpah samping		Terjunan		Got miring		Cross Drain		Tangga cuci

	PEMERINTAH KABUPATEN KARAWANG DINAS PEKERJAAN UMUM Jl. Kerteluhur Wardi No. 1, Tlog. (Gd) 60100 T.A. 620 02100	KABUPATEN : SEMARANG
GAMBAR : SKEMA BANGUNAN DAN JARINGAN IRIGASI D.I SIJERUK	PEKERJAAN : Data Dasar Kondisi Fisik Pkwt V (Epike)	
	NO / JML LEMBAR : 1 / 2	
	TAHUN : 2023	