


SKEMA BANGUNAN DAN JARINGAN IIRIGASI
D.I. SIKEMBAR
LUAS AREAL : 12.47 Ha

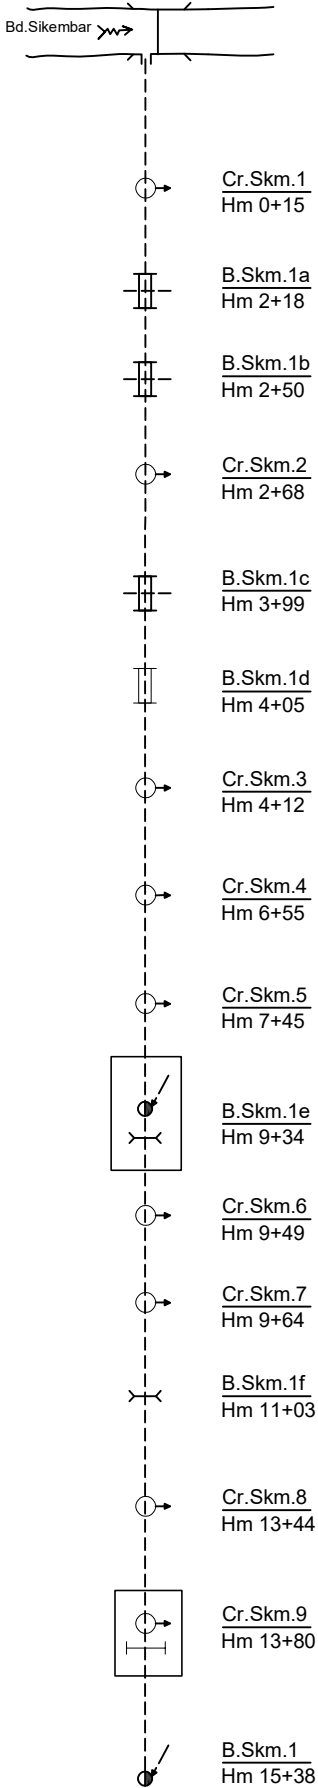

LEGENDA

	Bendung		B . Sadap		Talang
	B. Pengatur		Sadap Bagi		Gorong - gorong
	B. Bagi		B Pelempah samping		Terjunan
	B Penbuang		Siphon		Got miring
	Suplesi		Inlet drain		Cross Drain
	Jembatan		Jembatan orang		Tangga cuci

	PEMERINTAH KABUPATEN SEMARANG DINAS PEKERJAAN UMUM	KABUPATEN : SEMARANG
GAMBAR : SKEMA BANGUNAN DAN JARINGAN IIRIGASI D.I. SIKEMBAR		PEKERJAAN : Data Dasar Kondisi Fisik Praker V (Epike)
NO / JML LEMBAR : 1 / 2		
		TAHUN : 2023