


SKEMA BANGUNAN DI. SIKLAMPOK

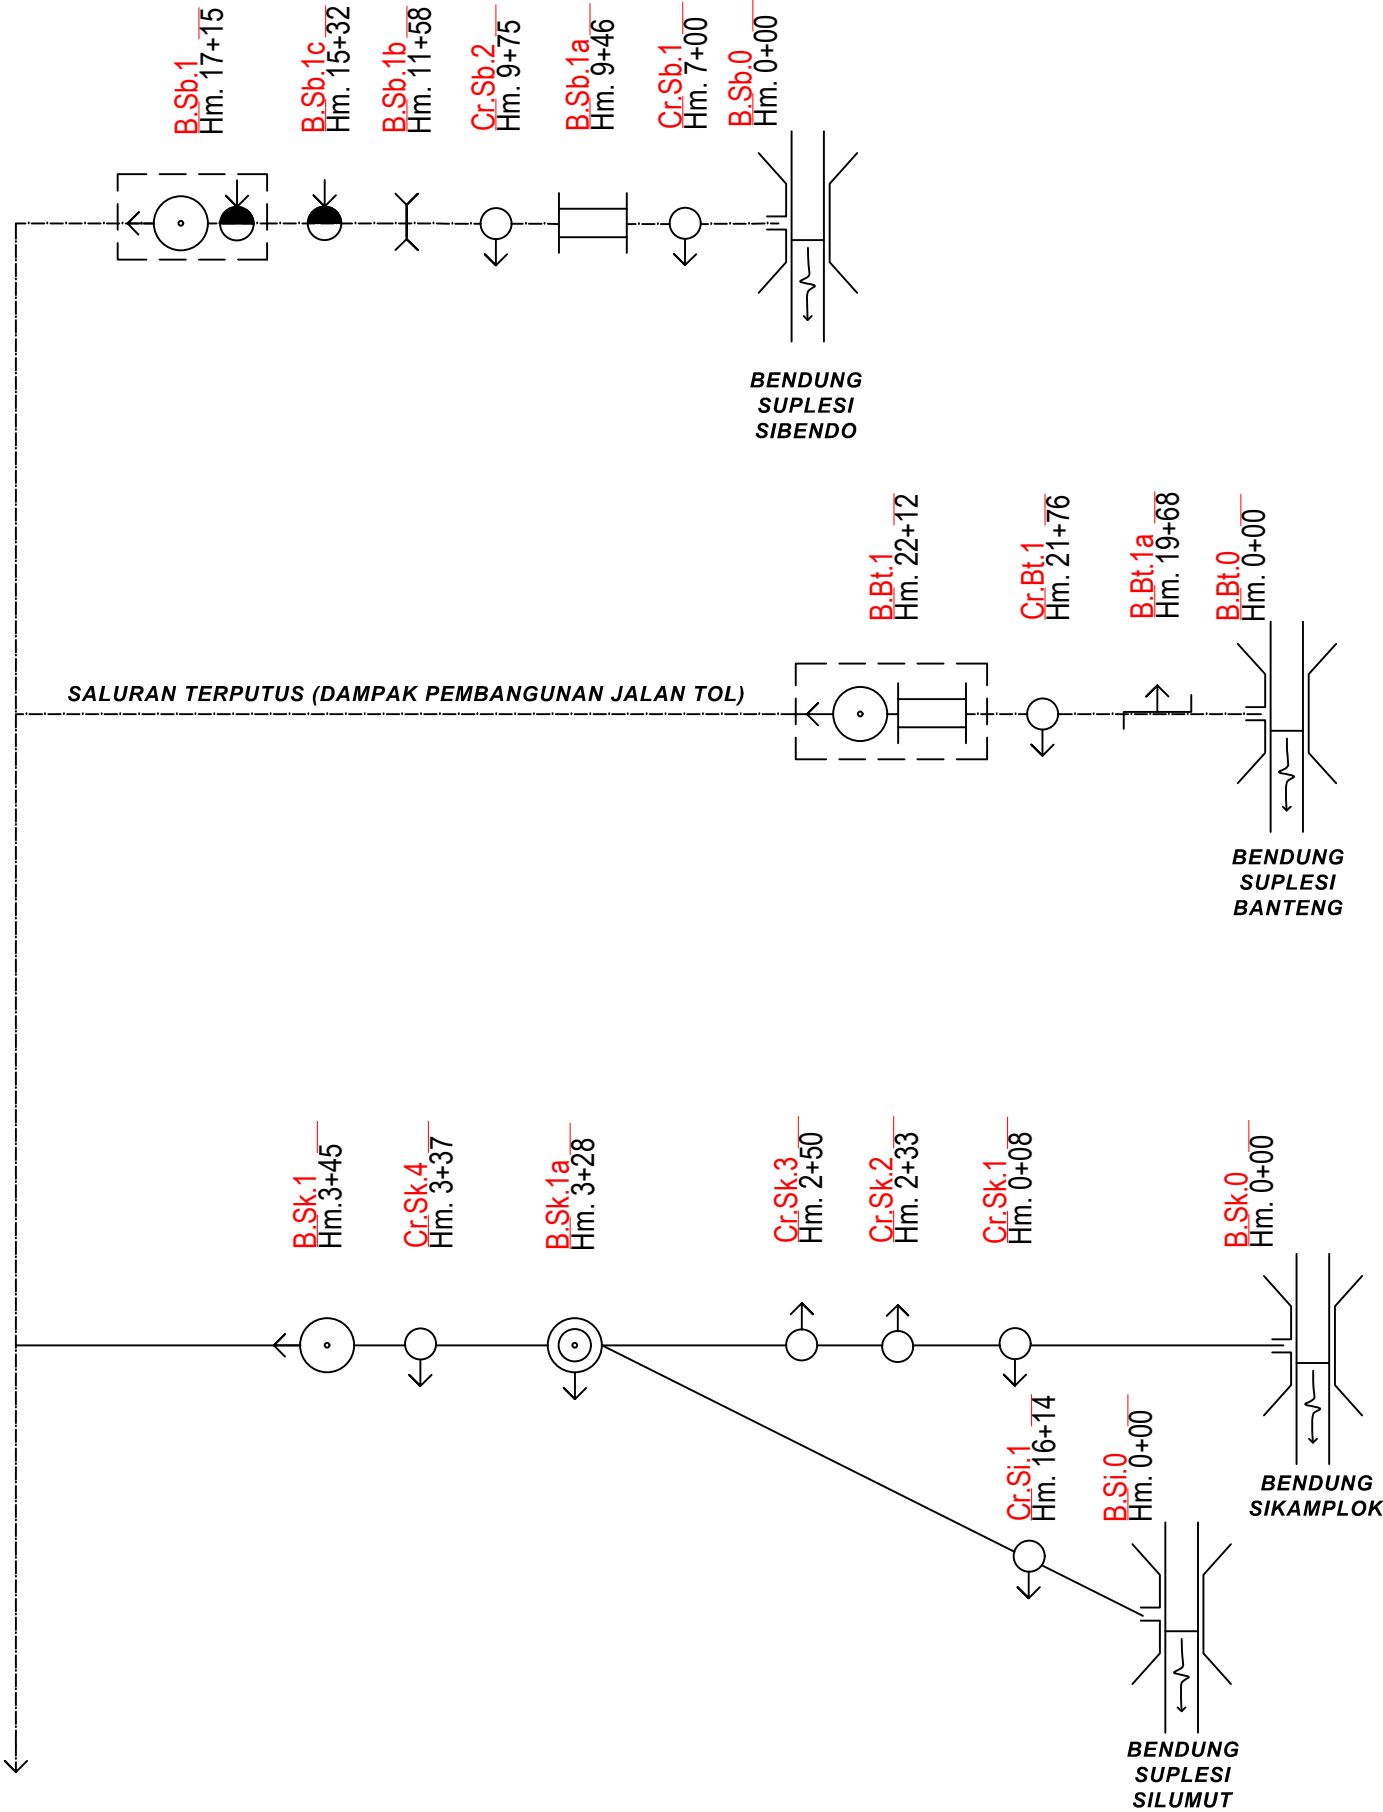

KETERANGAN :	
Bendung	
Sungai	
Saluran Induk	
SAL. SEK.	
Saluran Tersier	
Jalan Rel Kereta Api	
Jembatan Desa	
Tempat Cuci Orang	
Jembatan Orang	
Bangunan Pelimpah Samping	
Bangunan Ukur	
Tempat Mandi Hewan	
Bangunan Pemasukan	
Bangunan Sadap	
Corongan	
Bangunan Bagi	
Bangunan Bagi Sadap	
Talang	
Got Miring	
Gorong - Gorong	
Bangunan Terjun	
Kombinasi	
Gorong - Gorong Silang	

PEMERINTAH KABUPATEN SEMARANG DINAS PEKERJAAN UMUM DAN PENATAAN RUANG KABUPATEN SEMARANG		
PEKERJAAN		
PENYUSUNAN DATA DASAR KONDISI IIRIGASI PAKET V (E-PAKSI)		
LOKASI		
DI. Siklampok Luas Baku : 35 Ha Luas Fungsional : 35 Ha		
JUDUL GAMBAR	NO	JUMLAH
SKEMA BANGUNAN	01	02
KETERANGAN		SKALA
		NTS