



SKEMA BANGUNAN IIRIGASI DI SILUMUT

Luas Baku : 62 Ha

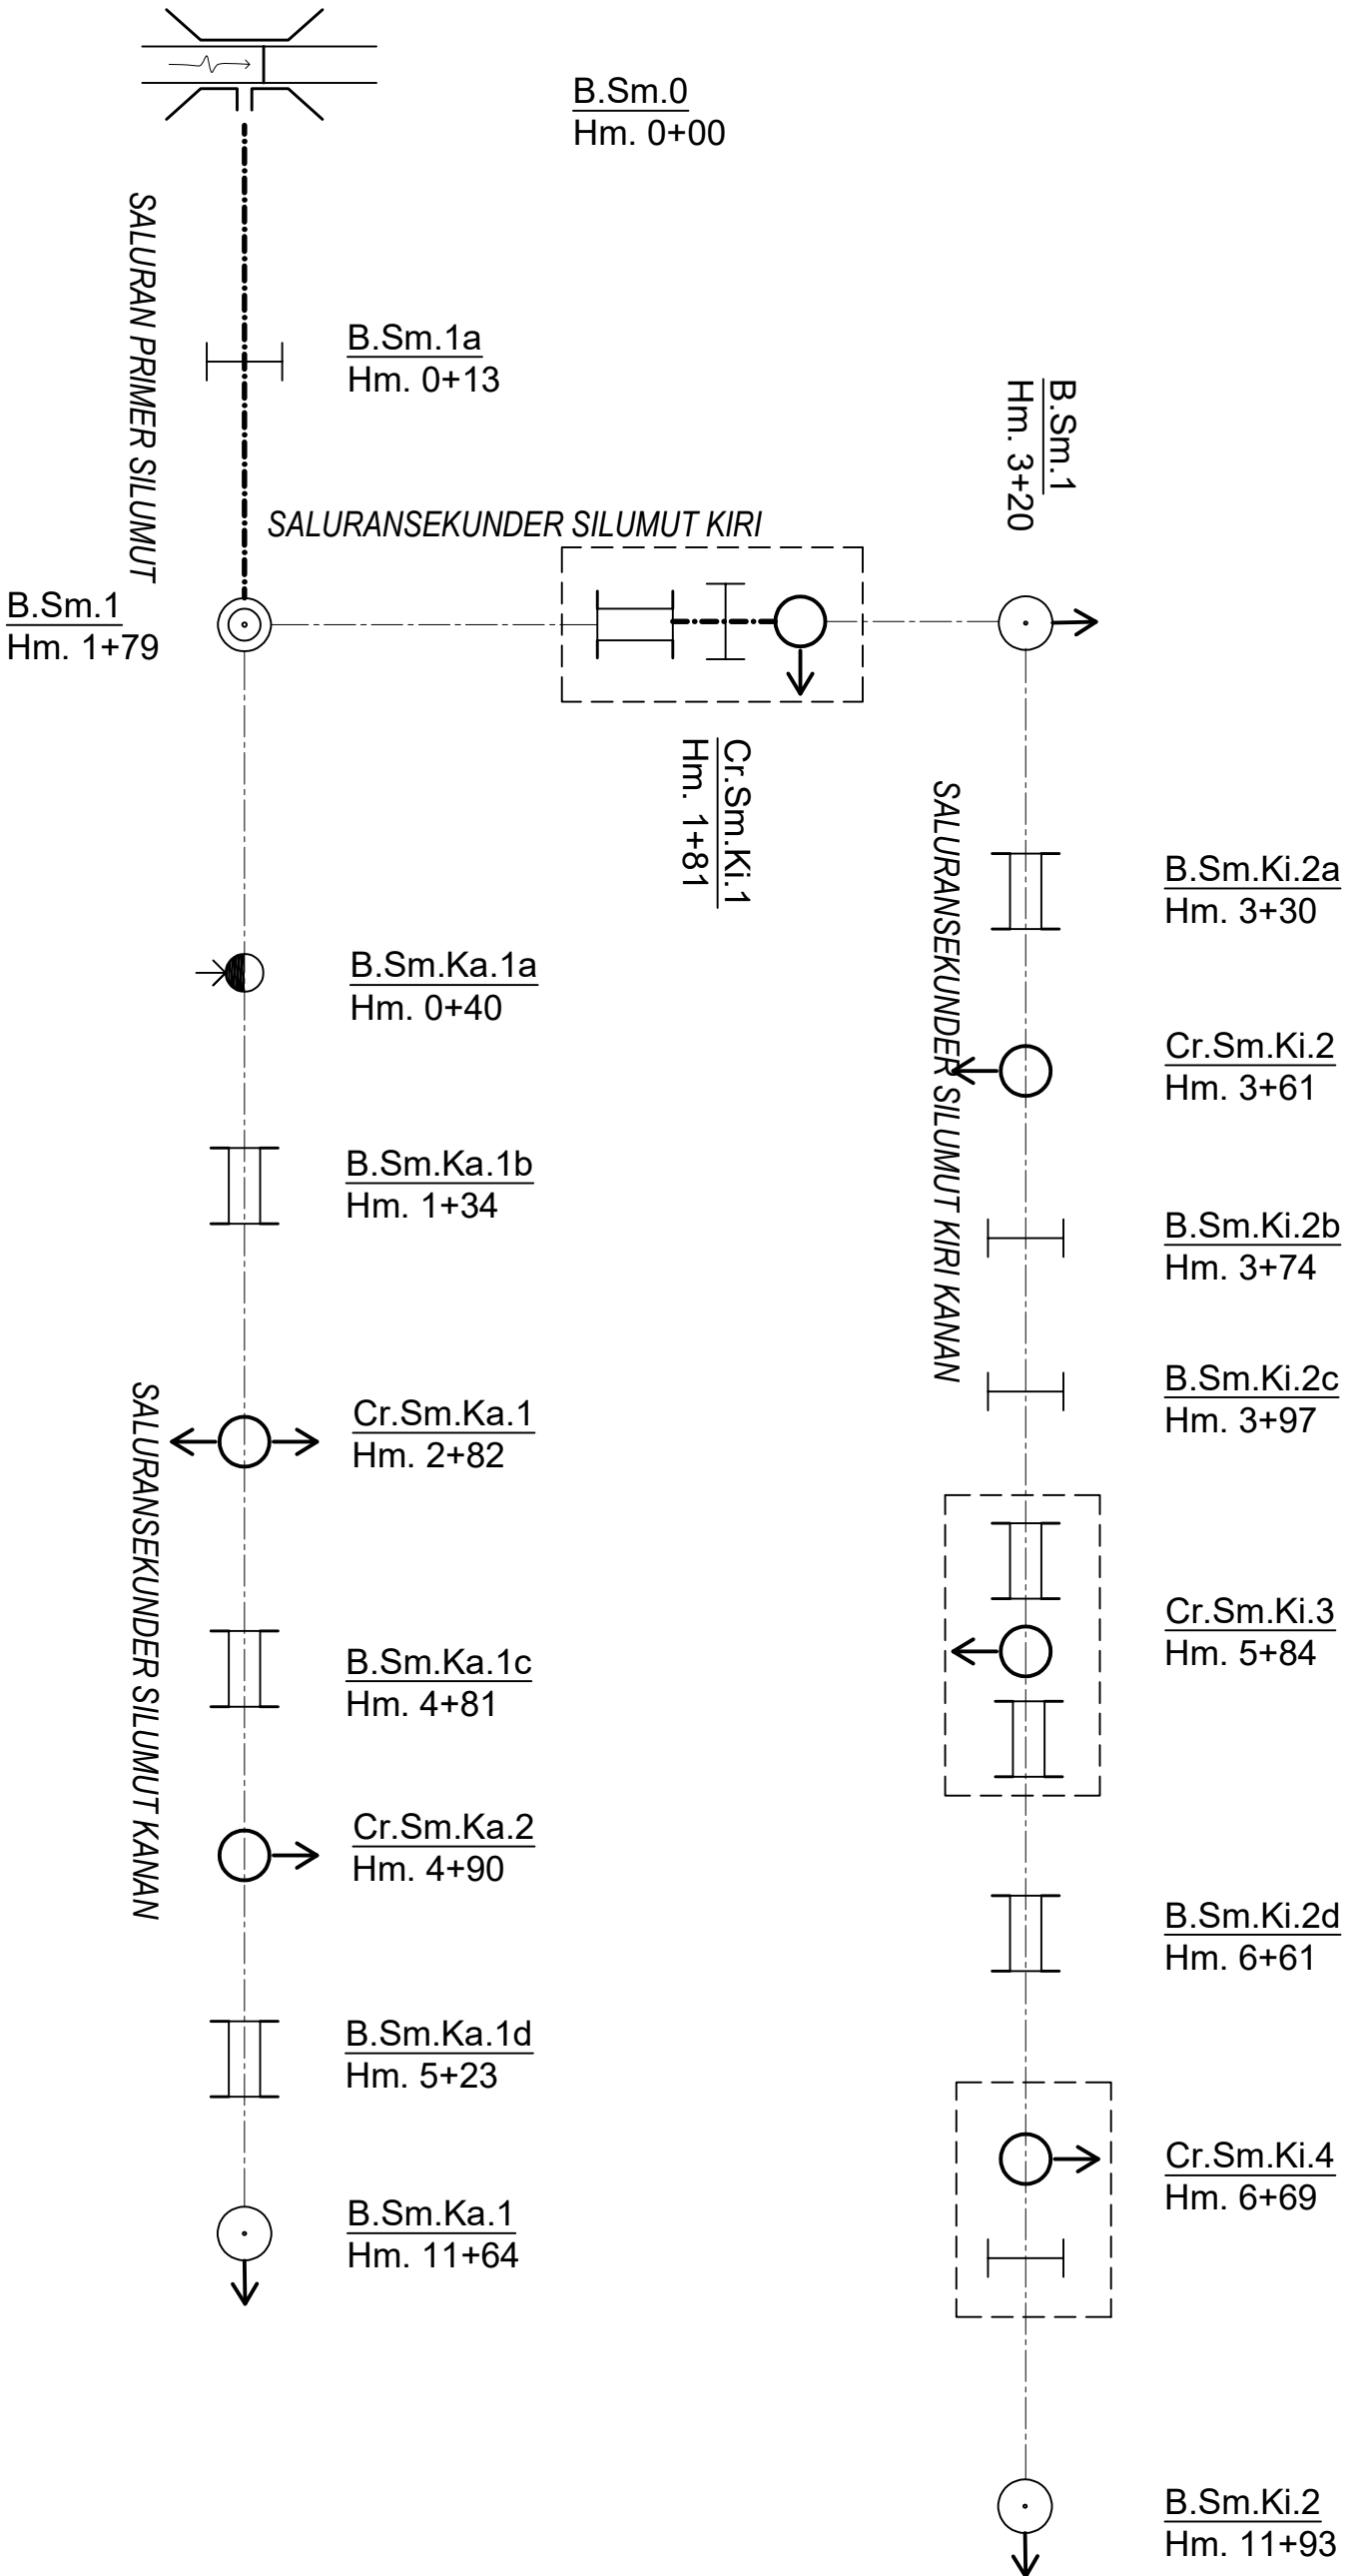

KETERANGAN

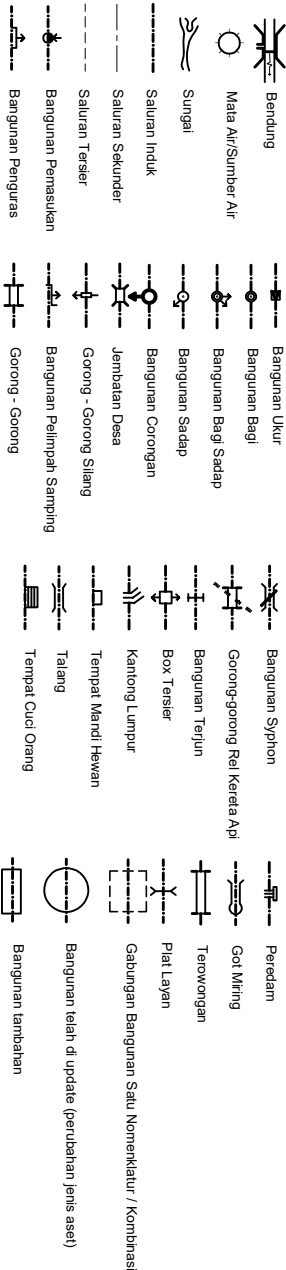

Luas Baku Sesuai Permen = 62 Ha
Luas Fungsional = 68.6 Ha

 PEMERINTAH KABUPATEN SEMARANG DINAS PEKERJAAN UMUM Jl. Kiri Bypass Mahendras 3 Tlog. (034) 8201807, 8201808	KABUPATEN : SEMARANG
SKEMA BANGUNAN DAN JARINGAN IIRIGASI D/1 SILUMUT	PEKERJAAN : Penyusunan Data Dasar Kondisi Irigasi Paket VI (Eksisi)
 CV. Hidro Consult Jl. Taman Kemandiseno IV No. 4 Bojogati Semarang Telp : (024) 76456588, email : consulthidro@gmail.com	NO / JML. LEMBAR : 1 / 2
TAHUN : 2023	