


SKEMA BANGUNAN IRRIGASI DI SIPASINAN

Luas Baku : 90 Ha

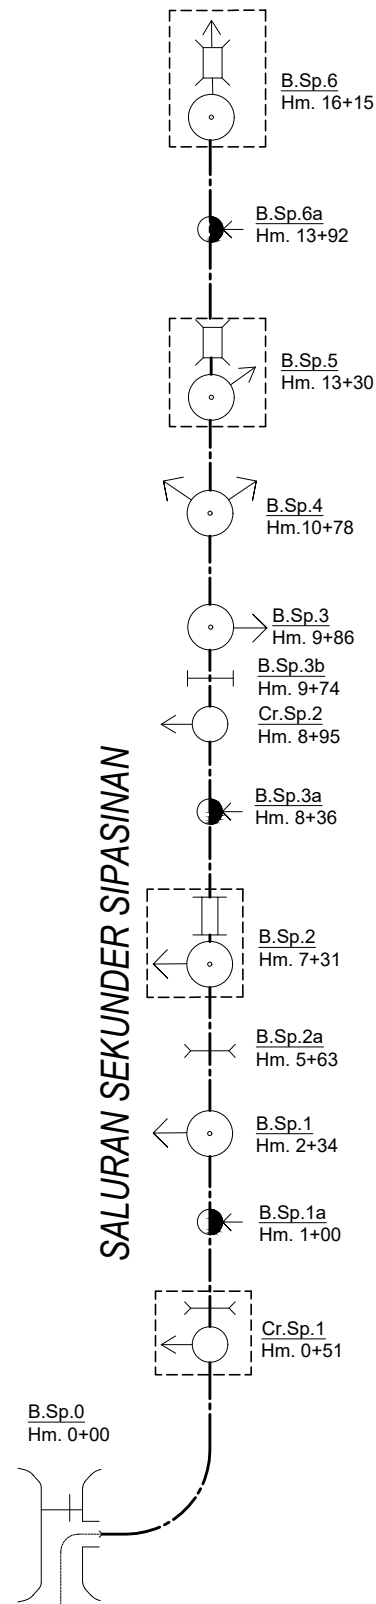

KETERANGAN			
	Bendung		Bangunan Penguras
	Free Intake		Bangunan Bagi
	Sungai		Bangunan Bagi Sadap
	Saluran Induk		Bangunan Sadap
	Saluran Sekunder		Bangunan Corongan
	Saluran Tersier		Jembatan Desa
	Bangunan Pemasukan		Gorong - Gorong Silang
			Bangunan Pelimpah Samping
			Bangunan Ukur
			Gorong - Gorong
			Bangunan Syphon
			Gorong-gorong Rel Kereta Api
			Bangunan Terjun
			Box Tersier
			Kantong Lumpur
			Tempat Mandi Hewan
			Tempat Cuci Orang
			Talang
			Got Miring
			Terowongan
			Plat Layan
			Gabungan Bangunan Satu Nomenklatur / Kombinasi

BENDUNG
SIPASINAN

Luas Baku Sesuai Permen = 90 Ha
Luas Fungsional = 30.04 Ha

	PEMERINTAH KABUPATEN SEMARANG DINAS PEKERJAAN UMUM Jl. KH. Hasyim Ashari No. 3 ☎ (024)6921607 📠 (024)6921607 UNGARAN 📄 50517	PROVINSI JAWA TENGAH
	PEKERJAAN :	KABUPATEN : SEMARANG
	GAMBAR :	NO / JML LEMBAR : 1 / 2
	SKEMA BANGUNAN DI SIPASINAN	DIGAMBAR :