
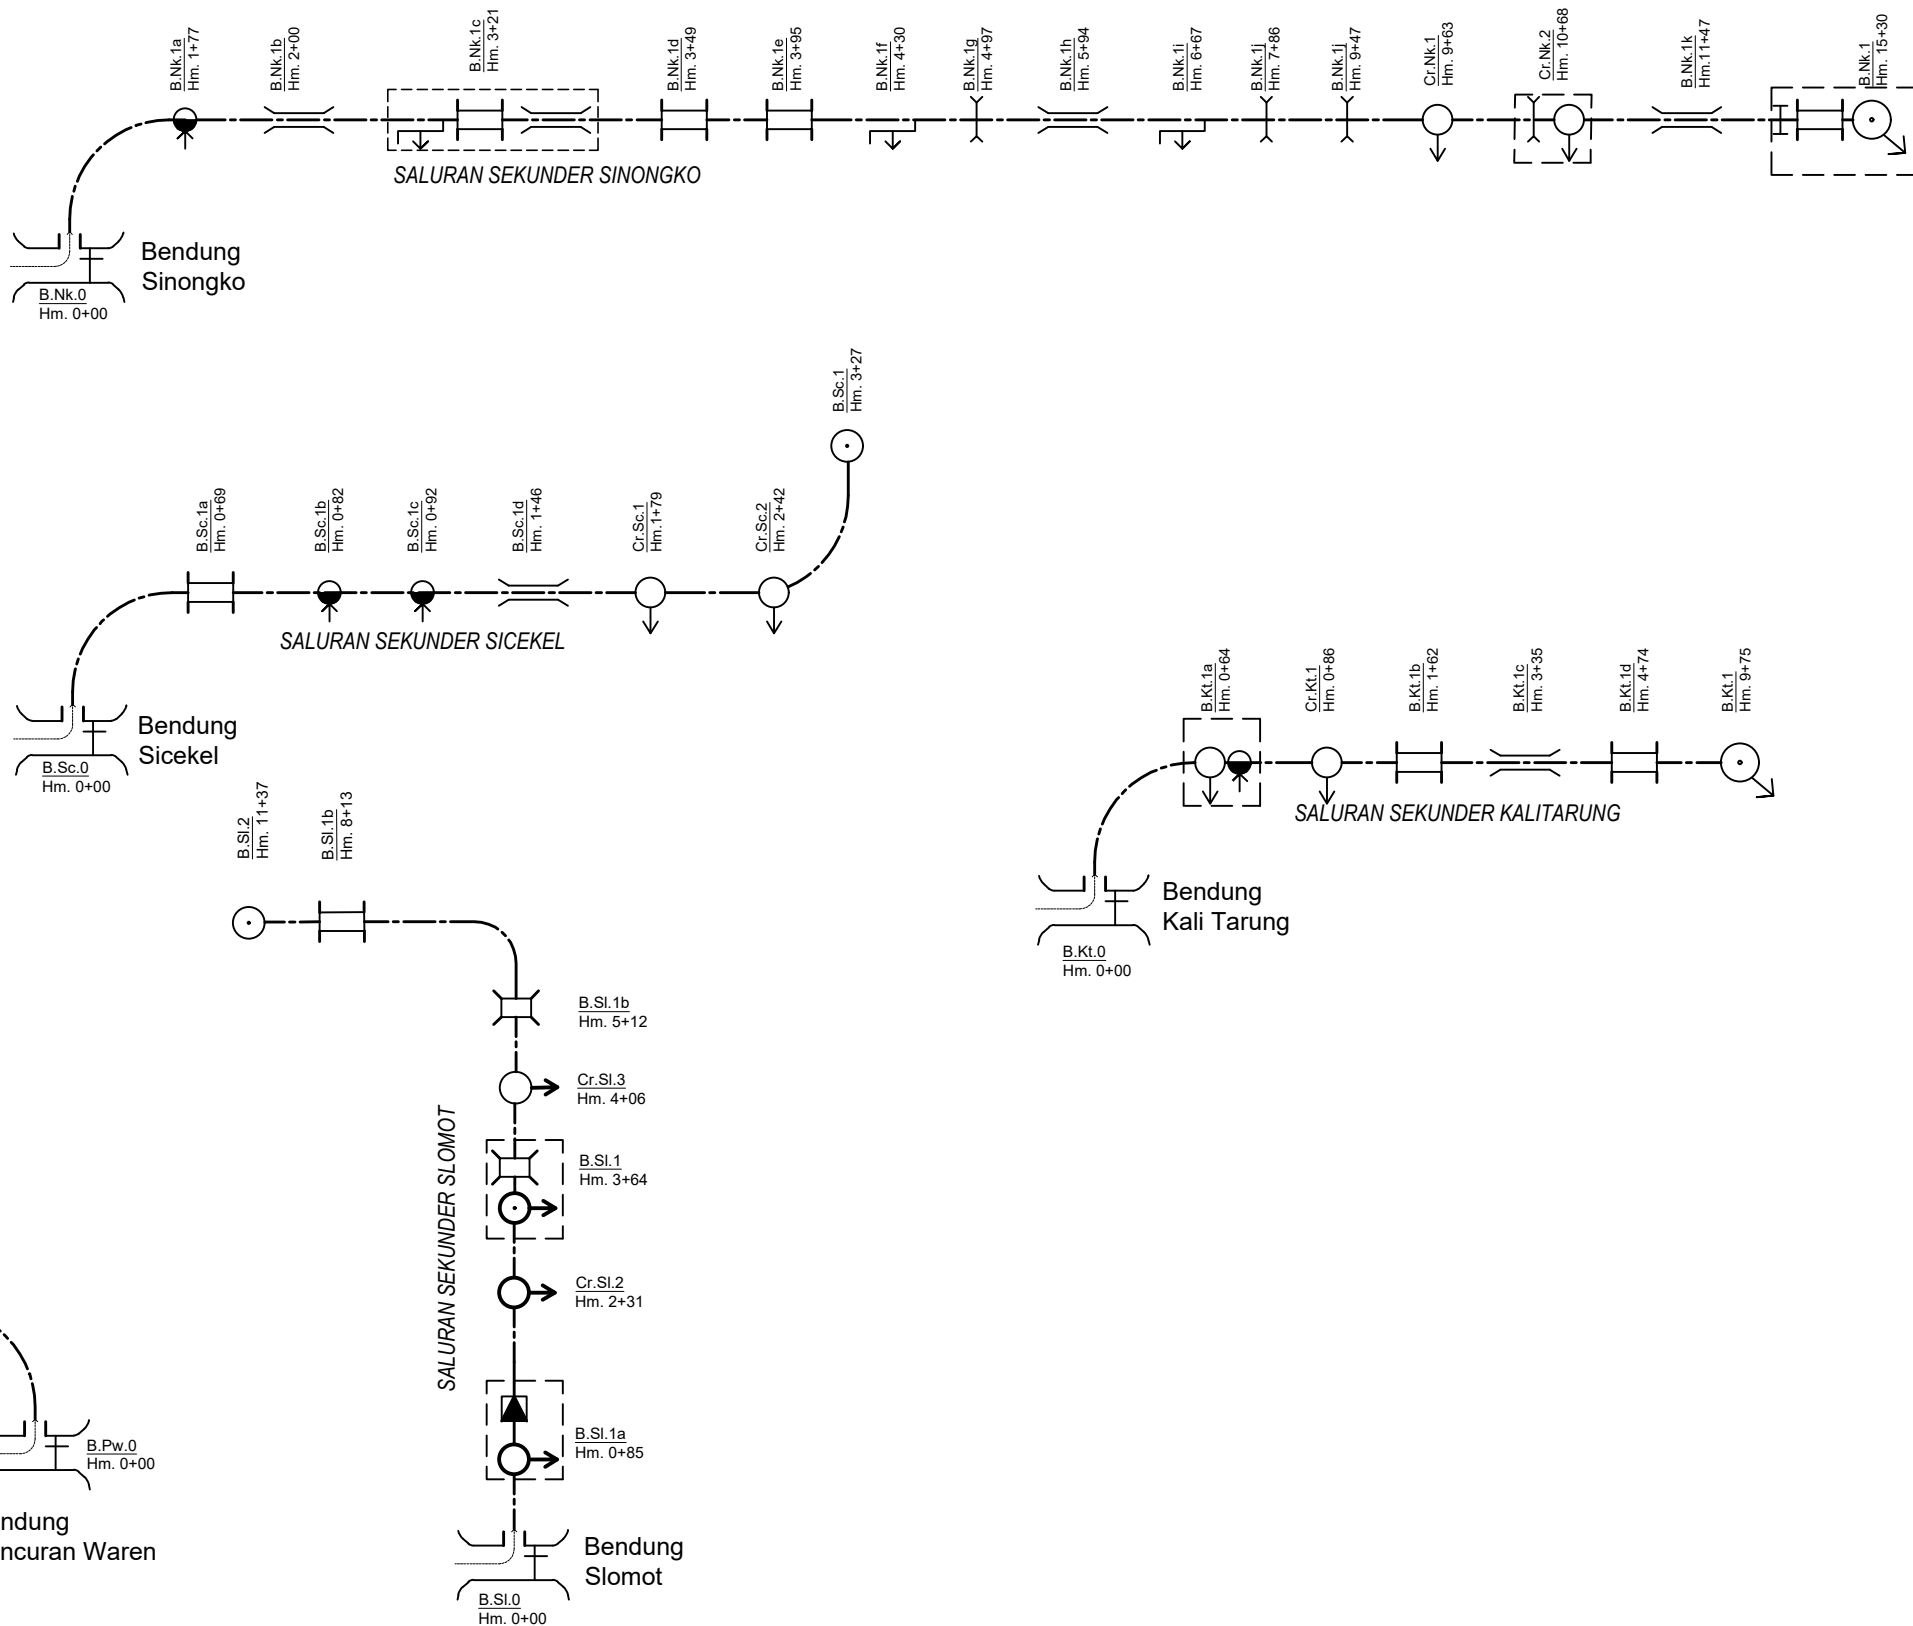
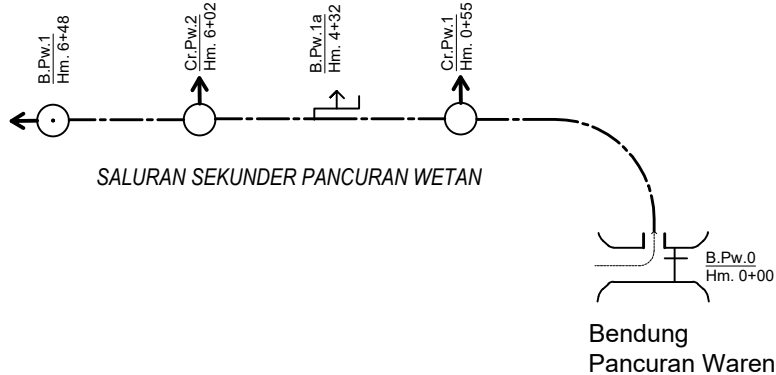
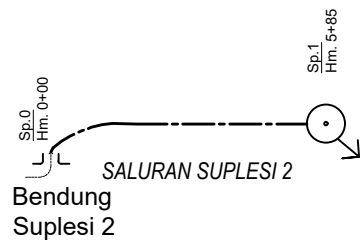


SKEMA BANGUNAN IRIGASI DI SLOMOT

Luas Baku : 53 Ha

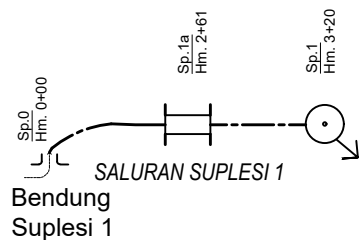

KETERANGAN

	Bendung		Bangunan Bagi		Bangunan Syphon		Peredam
	Sungai		Bangunan Bagi Sadap		Gorong-gorong Rel Kereta Api		Got Miring
	Saluran Induk		Bangunan Sadap		Bangunan Terjun		Terowongan
	Saluran Sekunder		Bangunan Corongan		Box Tersier		Plat Layan
	Saluran Tersier		Jembatan Desa		Kantong Lumpur		Gabungan Bangunan Satu Nomenklatur / Kombinasi
	Bangunan Pemasukan		Gorong - Gorong Silang		Tempat Mandi Hewan		Bangunan telah di update (perubahan jenis aset)
	Bangunan Penguras		Bangunan Pelimpah Samping		Talang		Bangunan tambahan
	Bangunan Ukur		Gorong - Gorong		Tempat Cuci Orang		

Luas Baku Sesuai Permen = 53 Ha
Luas Fungsional = 68.97 Ha

	PEMERINTAH KABUPATEN SEMARANG DINAS PEKERJAAN UMUM Jl. KH. Hasyim Ashari No. 3 ☎ (024)6921607 📠 (024)6921607 UNGARAN 📠 50517	PROVINSI JAWA TENGAH
	PEKERJAAN : DATA DASAR KONDISI IRIGASI PAKET VIII (E-PAKSI)	KABUPATEN : SEMARANG
	GAMBAR : SKEMA BANGUNAN DI SLOMOT	NO / JML LEMBAR : 1 / 2
		DIGAMBAR : PT. Praba Engineering Services Indonesia