


SKEMA BANGUNAN DI SUROPODO

Luas Baku : 105 Ha

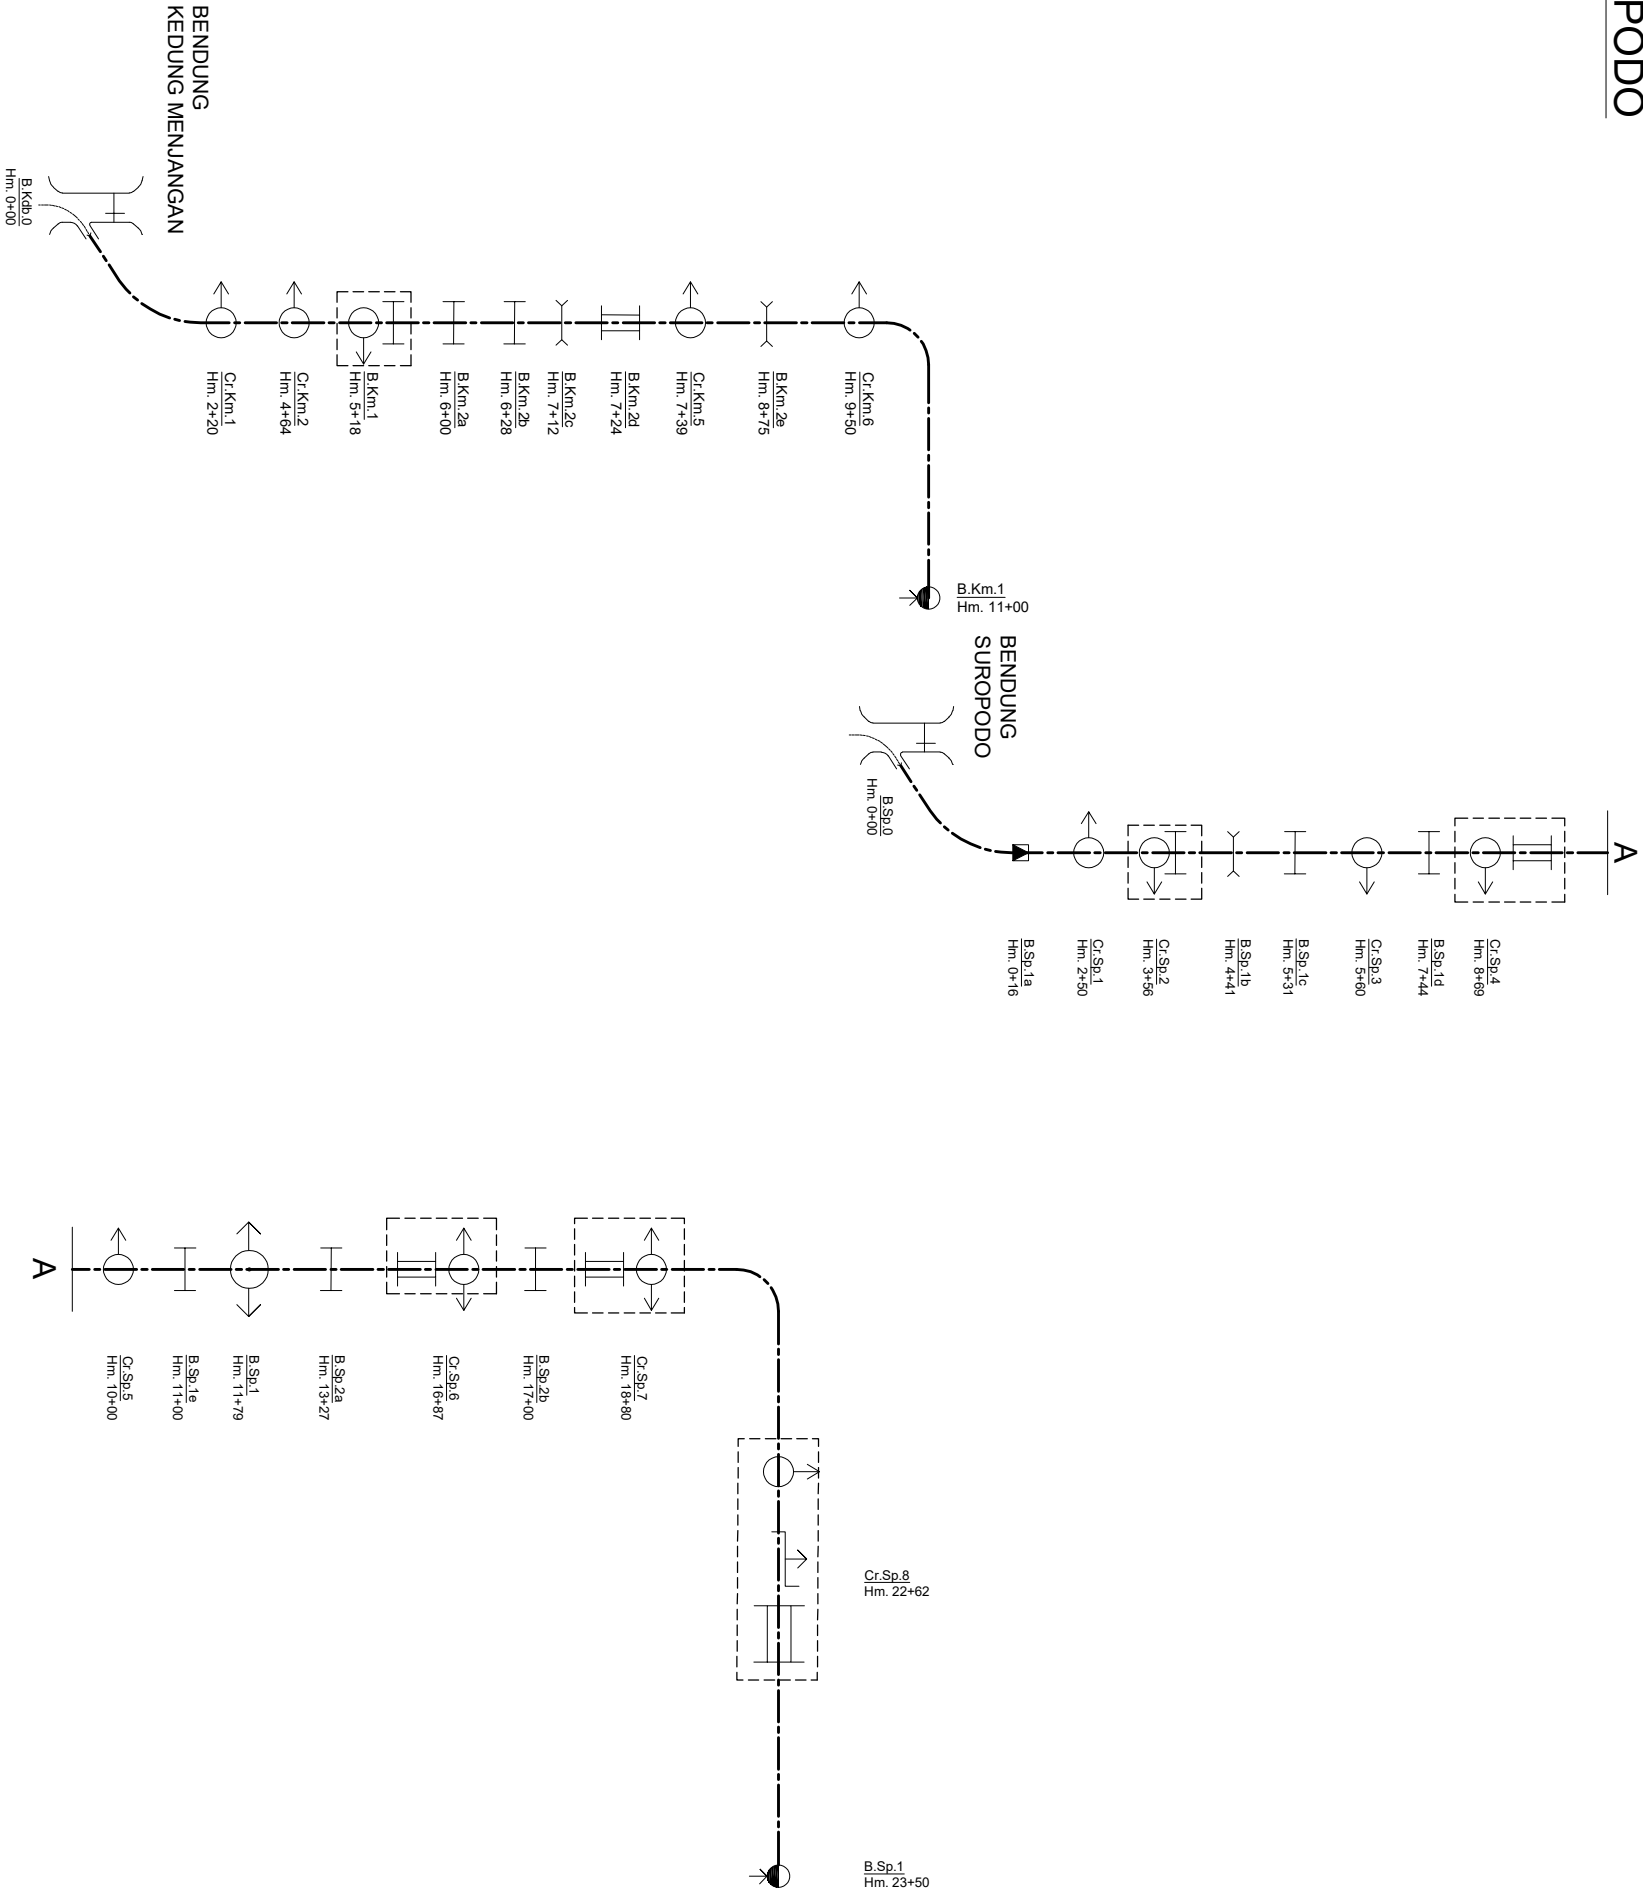

KETERANGAN			
	Bendung		Bangunan Penguras
	Free Intake		Bangunan Bagi Sadap
	Sungai		Bangunan Sadap
	Saluran Induk		Bangunan Corongan
	Saluran Sekunder		Jembatan Desa
	Saluran Tersier		Gorong - Gorong Slang
	Bangunan Pemakaian		Bangunan Pelimpah Samping
	Bangunan Ukur		Gorong - Gorong
	Talang		Bangunan Syphon
	Göl Miring		Gorong-gorong Rel Kereta Api
	Terowongan		Bangunan Tejun
	Piat Layan		Box Tersier
	Gabungan Bangunan Satu Nomenklatur / Kombinas		Kantong Lumpur
	Tempat Mandi Hewan		Tempat Cucu Orang

Luas Baku Sesuai Permen = 105 Ha

Luas Fungsional = 70.12 Ha

		PEMERINTAH KABUPATEN SEMARANG	
		DINAS PEKERJAAN UMUM	
Jl. KH. Hasyim Ashari No. 3 UNGARAN 50517		(024)8921607 (024)8921607	
PEKERJAAN :		NO / JML LEMBAR : 1 / 3	
DATA DASAR KONDISI IIRIGASI (EPAKSI) PAKET III		PROVINSI JAWA TENGAH	
GAMBAR :		KABUPATEN :	
SKEMA BANGUNAN DI SUROPODO		SEMARANG	