



KABUPATEN SEMARANG PEMERINTAH KABUPATEN SEMARANG DINAS PEKERJAAN UMUM KABUPATEN SEMARANG Jalan Hasyim Asyari No. 3 Kec. Ungaran Barat, Semarang, Jawa Tengah 50517	PEMBERI TUGAS	PEKERJAAN	KECAMATAN	TUNTANG		JUDUL GAMBAR	NO. GAMBAR: 2/2
		DATA DASAR KONDISI IRIGASI PAKET IV (E-PAKSI)	KABUPATEN	SEMARANG		SKEMA JARINGAN DAERAH IRIGASI SUSUKAN	SKALA : NTS
			PROVINSI	JAWA TENGAH			TANGGAL :

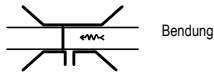


Bendung

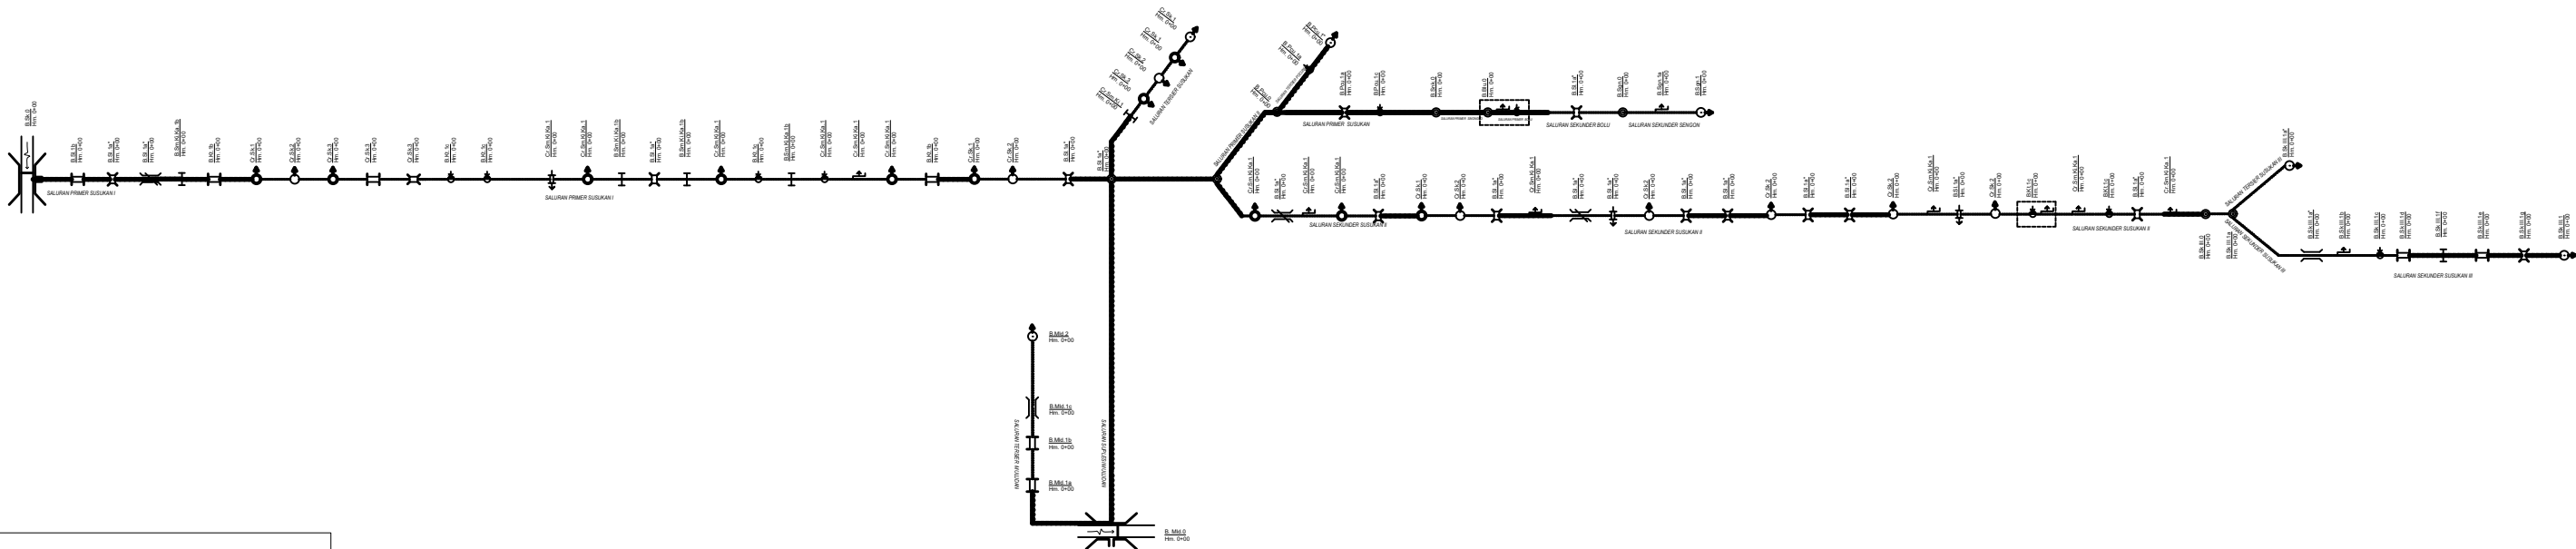

Saluran Induk




Saluran Sekunder

 

Saluran Suplesi



Bangunan Bagi Sadap

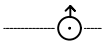

Bangunan Sadap

1	
2	3

1 = Nama Petak Tersier
2 = Luas Areal (Ha)
3 = Debit Rencana (l/det)

A = Luas (Ha)
Q = Debit (m³/dt)