


SKEMA BANGUNAN IIRIGASI DI TANJUNG

Luas Baku : 104 Ha

debit air = 1.339 liter/detik

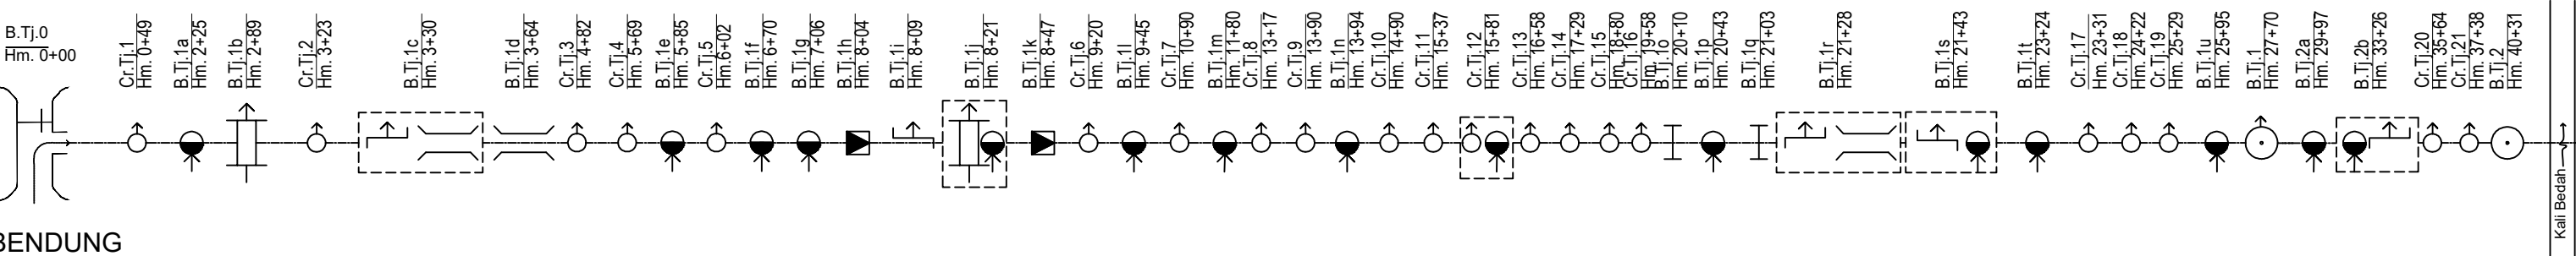

BENDUNG TANJUNG

KETERANGAN			
	Bendung		Bangunan Penguras
	Free Intake		Bangunan Bagi
	Sungai		Bangunan Bagi Sadap
	Saluran Induk		Bangunan Sadap
	Saluran Sekunder		Bangunan Corongan
	Saluran Tersier		Jembatan Desa
	Bangunan Pemasukan		Gorong - Gorong Silang
			Bangunan Pelimpah Sampling
			Bangunan Ukur
			Gorong - Gorong
			Bangunan Syphon
			Gorong-gorong Rel Kereta Api
			Bangunan Terjun
			Box Tersier
			Kantong Lumpur
			Tempat Mandi Hewan
			Tempat Cuci Orang
			Talang
			Got Miring
			Terowongan
			Plat Layan
			Gabungan Bangunan Satu Nomenklatur / Kombinasi

Luas Baku Sesuai Permen = 104 Ha
Luas Fungsional = 66.89 Ha