


SKEMA BANGUNAN DI TAPEN

Luas Baku : 59 Ha

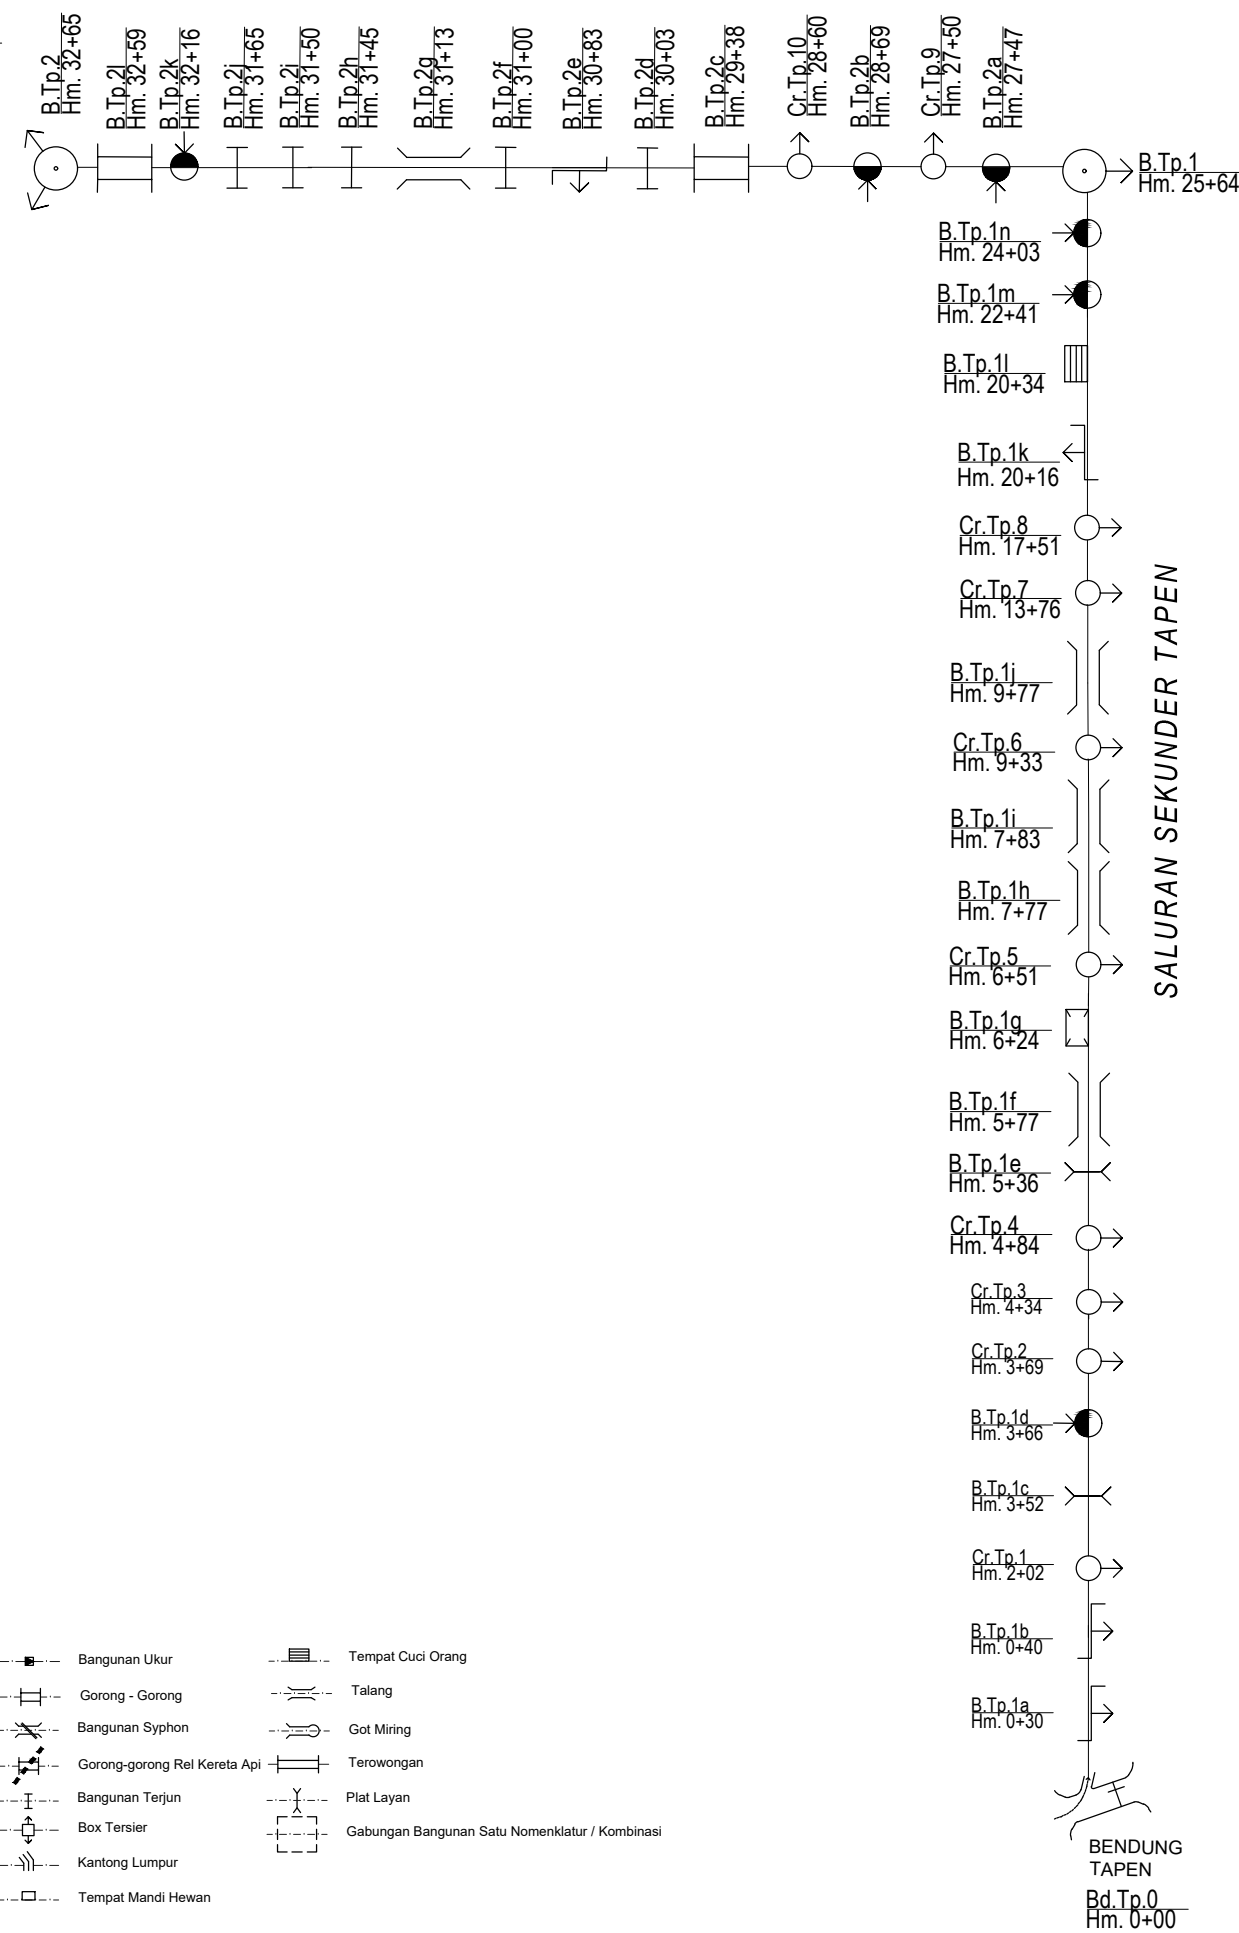

KETERANGAN

- | | | | |
|--------------------|---------------------------|------------------------------|--|
| Bendung | Bangunan Penguras | Bangunan Ukur | Tempat Cuci Orang |
| Free Intake | Bangunan Bagi | Gorong - Gorong | Talang |
| Sungai | Bangunan Bagi Sadap | Bangunan Syphon | Got Miring |
| Saluran Induk | Bangunan Sadap | Gorong-gorong Rel Kereta Api | Terowongan |
| Saluran Sekunder | Bangunan Corongan | Bangunan Terjun | Plat Layan |
| Saluran Tersier | Jembatan Desa | Box Tersier | Gabungan Bangunan Satu Nomenklatur / Kombinasi |
| Bangunan Pemasukan | Gorong - Gorong Silang | Kantong Lumpur | |
| | Bangunan Pelimpah Samping | Tempat Mandi Hewan | |

Luas Baku Sesuai Permen = 59 Ha
Luas Fungsional = 45.90 Ha

	PEMERINTAH KABUPATEN SEMARANG DINAS PEKERJAAN UMUM Jl. KH. Hasyim Ashari No. 3 ☎ (024)6921607 📠 (024)6921607 UNGARAN 📠 50517	PROVINSI JAWA TENGAH
	PEKERJAAN :	KABUPATEN : SEMARANG
	DATA DASAR KONDISI IRIGASI (E-PAKSI) PAKET IV	NO / JML LEMBAR : 1 / 2
	GAMBAR :	DIGAMBAR :

SKEMA BANGUNAN DI TAPEN