


SKEMA BANGUNAN DI TLOGO

Luas Baku : 76 Ha

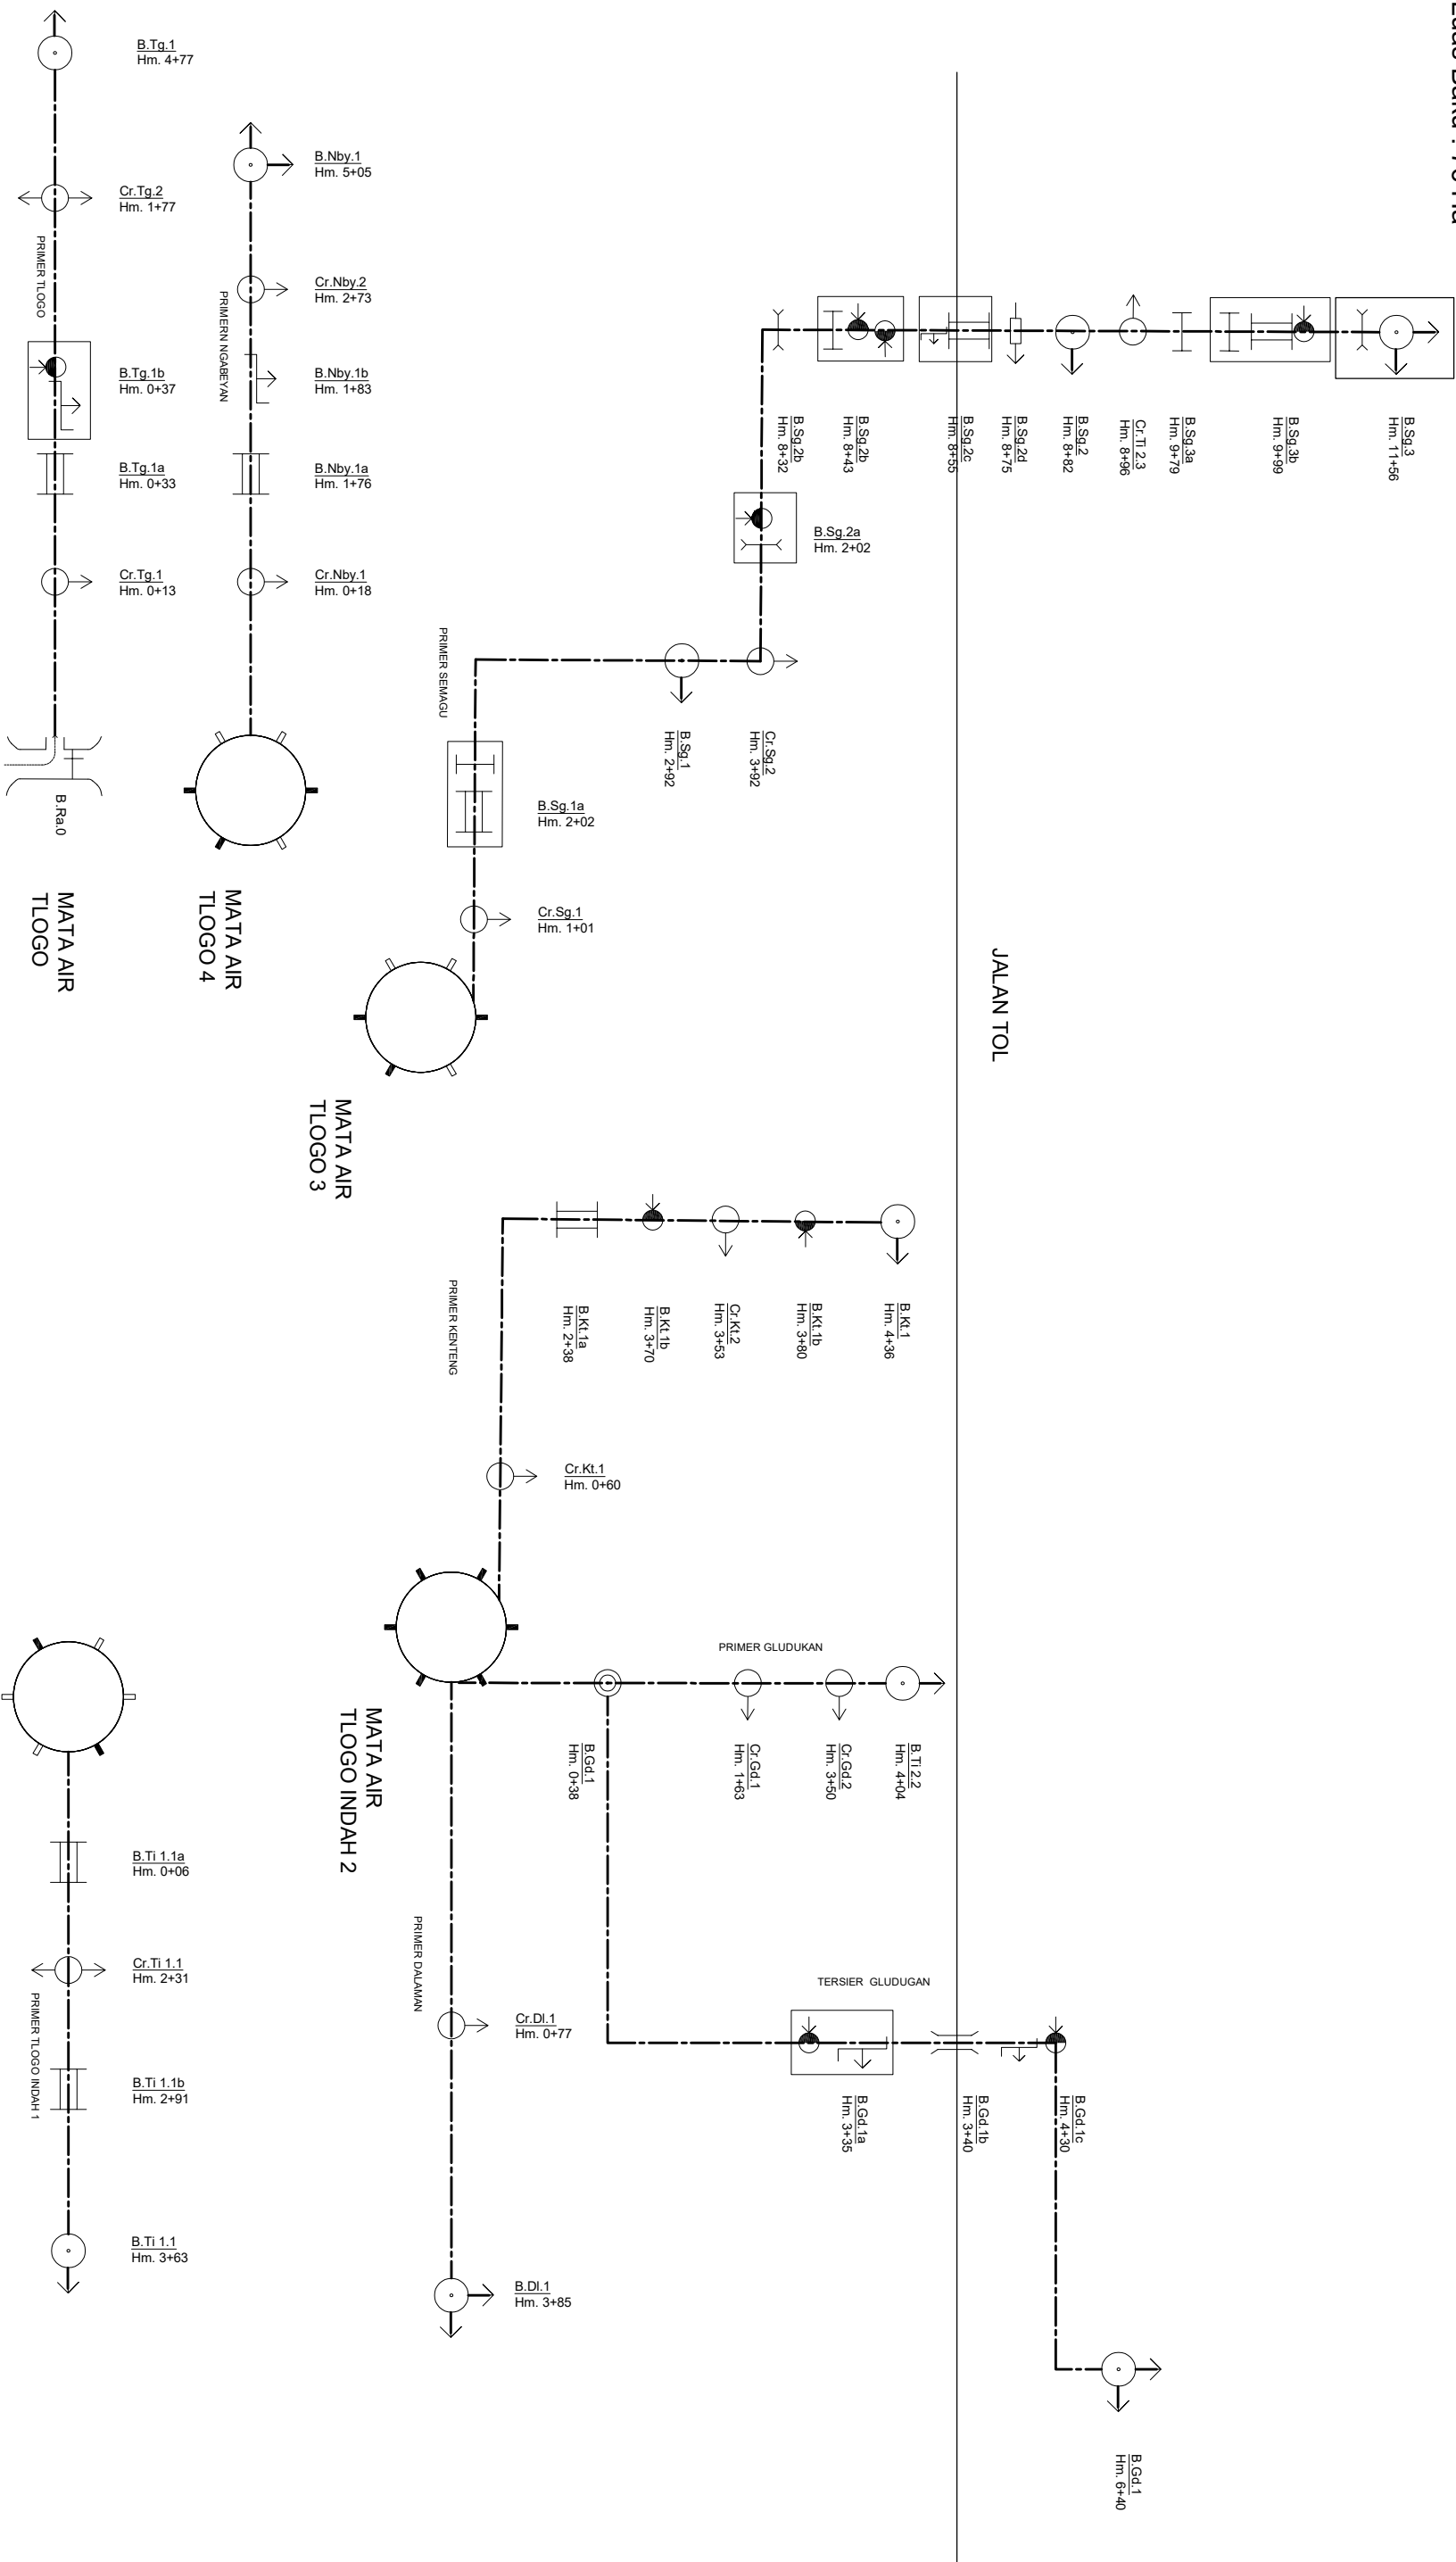

KETERANGAN

- |  |                    |  |                                               |
|--|--------------------|--|-----------------------------------------------|
|  | Bandung            |  | Bangunan Penguras                             |
|  | Free Intake        |  | Bangunan Bagi                                 |
|  | Sungai             |  | Bangunan Bagi Sadap                           |
|  | Saluran Induk      |  | Bangunan Sadap                                |
|  | Saluran Sekunder   |  | Bangunan Corongan                             |
|  | Saluran Tersier    |  | Jembatan Desa                                 |
|  | Bangunan Pemakaian |  | Gorong - Gorong Slang                         |
|  |                    |  | Bangunan Pelimpah Samping                     |
|  |                    |  | Bangunan Ukur                                 |
|  |                    |  | Gorong - Gorong                               |
|  |                    |  | Bangunan Syphon                               |
|  |                    |  | Gorong-gorong Rel Kereta Api                  |
|  |                    |  | Bangunan Terjun                               |
|  |                    |  | Box Tersier                                   |
|  |                    |  | Kantong Lumpur                                |
|  |                    |  | Tempat Mandi Hewan                            |
|  |                    |  | Tempat Cucu Orang                             |
|  |                    |  | Talang                                        |
|  |                    |  | Gol Miring                                    |
|  |                    |  | Terowongan                                    |
|  |                    |  | Piat Layan                                    |
|  |                    |  | Gabungan Bangunan Satu Nomenklatur / Kombinas |

Luas Baku Sesuai Permen = 76 Ha  
Luas Fungsional = 67.79 Ha

|                                              |  |                                              |  |
|----------------------------------------------|--|----------------------------------------------|--|
|                                              |  | <b>PEMERINTAH KABUPATEN SEMARANG</b>         |  |
|                                              |  | <b>DINAS PEKERJAAN UMUM</b>                  |  |
| Jl. KH. Hasyim Ashari No. 3<br>UNGARAN 50517 |  | (024)6921607 (024)6921607                    |  |
| PEKERJAAN:                                   |  | DATA DASAR KONDISI IRIGASI (E-PAKSI) PAKET V |  |
| GAMBAR :                                     |  | SKEMA BANGUNAN DI TLOGO                      |  |
| NO / JML LEMBAR : 1 / 2                      |  | PROVINSI JAWA TENGAH                         |  |
| DOKUMEN:                                     |  | KABUPATEN:<br>SEMARANG                       |  |