



SKEMA BANGUNAN DI TULAKAN

Luas Baku : 31 Ha

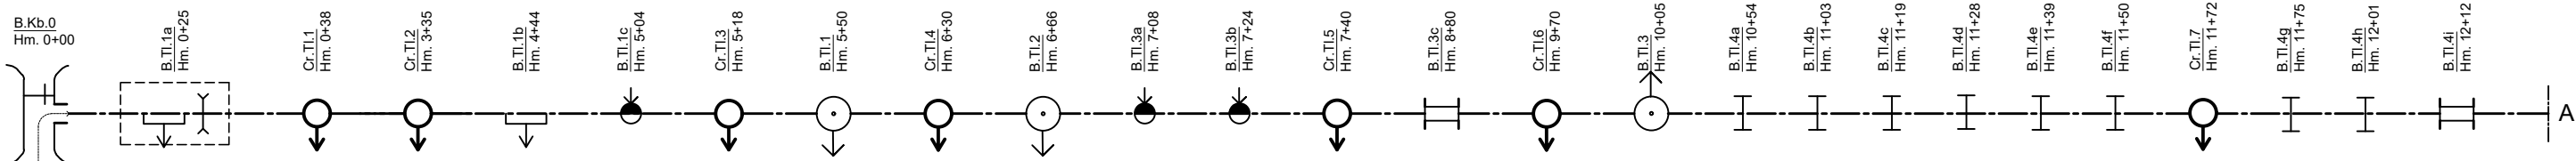

BENDUNG
TULAKAN

SALURAN SEKUNDER TULAKAN

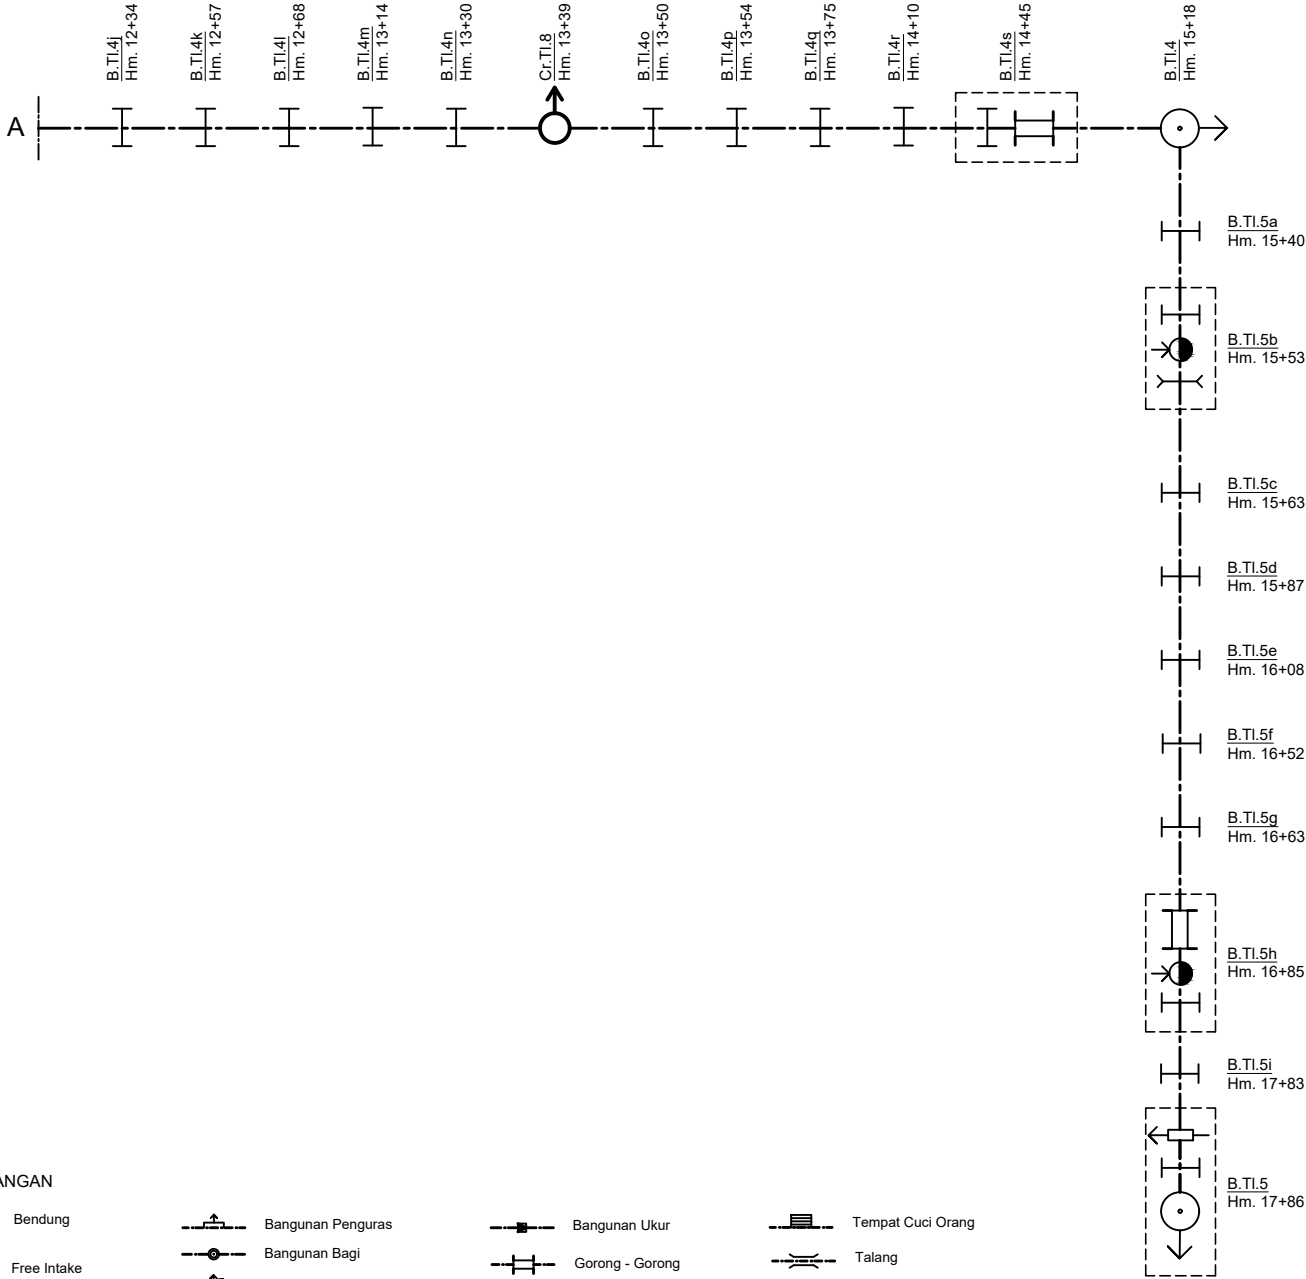

KETERANGAN

- | | | | | | | | |
|--|--------------------|--|---------------------------|--|------------------------------|--|--|
| | Bendung | | Bangunan Penguras | | Bangunan Ukur | | Tempat Cuci Orang |
| | Free Intake | | Bangunan Bagi | | Gorong - Gorong | | Talang |
| | Sungai | | Bangunan Bagi Sadap | | Bangunan Syphon | | Got Miring |
| | Saluran Induk | | Bangunan Sadap | | Gorong-gorong Rel Kereta Api | | Terowongan |
| | Saluran Sekunder | | Bangunan Corongan | | Bangunan Terjun | | Plat Layan |
| | Saluran Tersier | | Jembatan Desa | | Box Tersier | | Gabungan Bangunan Satu Nomenklatur / Kombinasi |
| | Bangunan Pemasukan | | Gorong - Gorong Silang | | Kantong Lumpur | | |
| | | | Bangunan Pelimpah Samping | | Tempat Mandi Hewan | | |

Luas Baku Sesuai Permen = 31 Ha
Luas Fungsional = 56.59 Ha

PEMERINTAH KABUPATEN SEMARANG DINAS PEKERJAAN UMUM Jl. KH. Hasyim Ashari No. 3 ☎ (024)6921607 📠 (024)6921607 UNGARAN 📄 50517		PROVINSI JAWA TENGAH
PEKERJAAN : DATA DASAR KONDISI IRIGASI PAKET I (E-PAKSI)		KABUPATEN : SEMARANG
GAMBAR : SKEMA BANGUNAN DI TULAKAN		NO / JML LEMBAR : 1 / 2
		DIGAMBAR : _____