


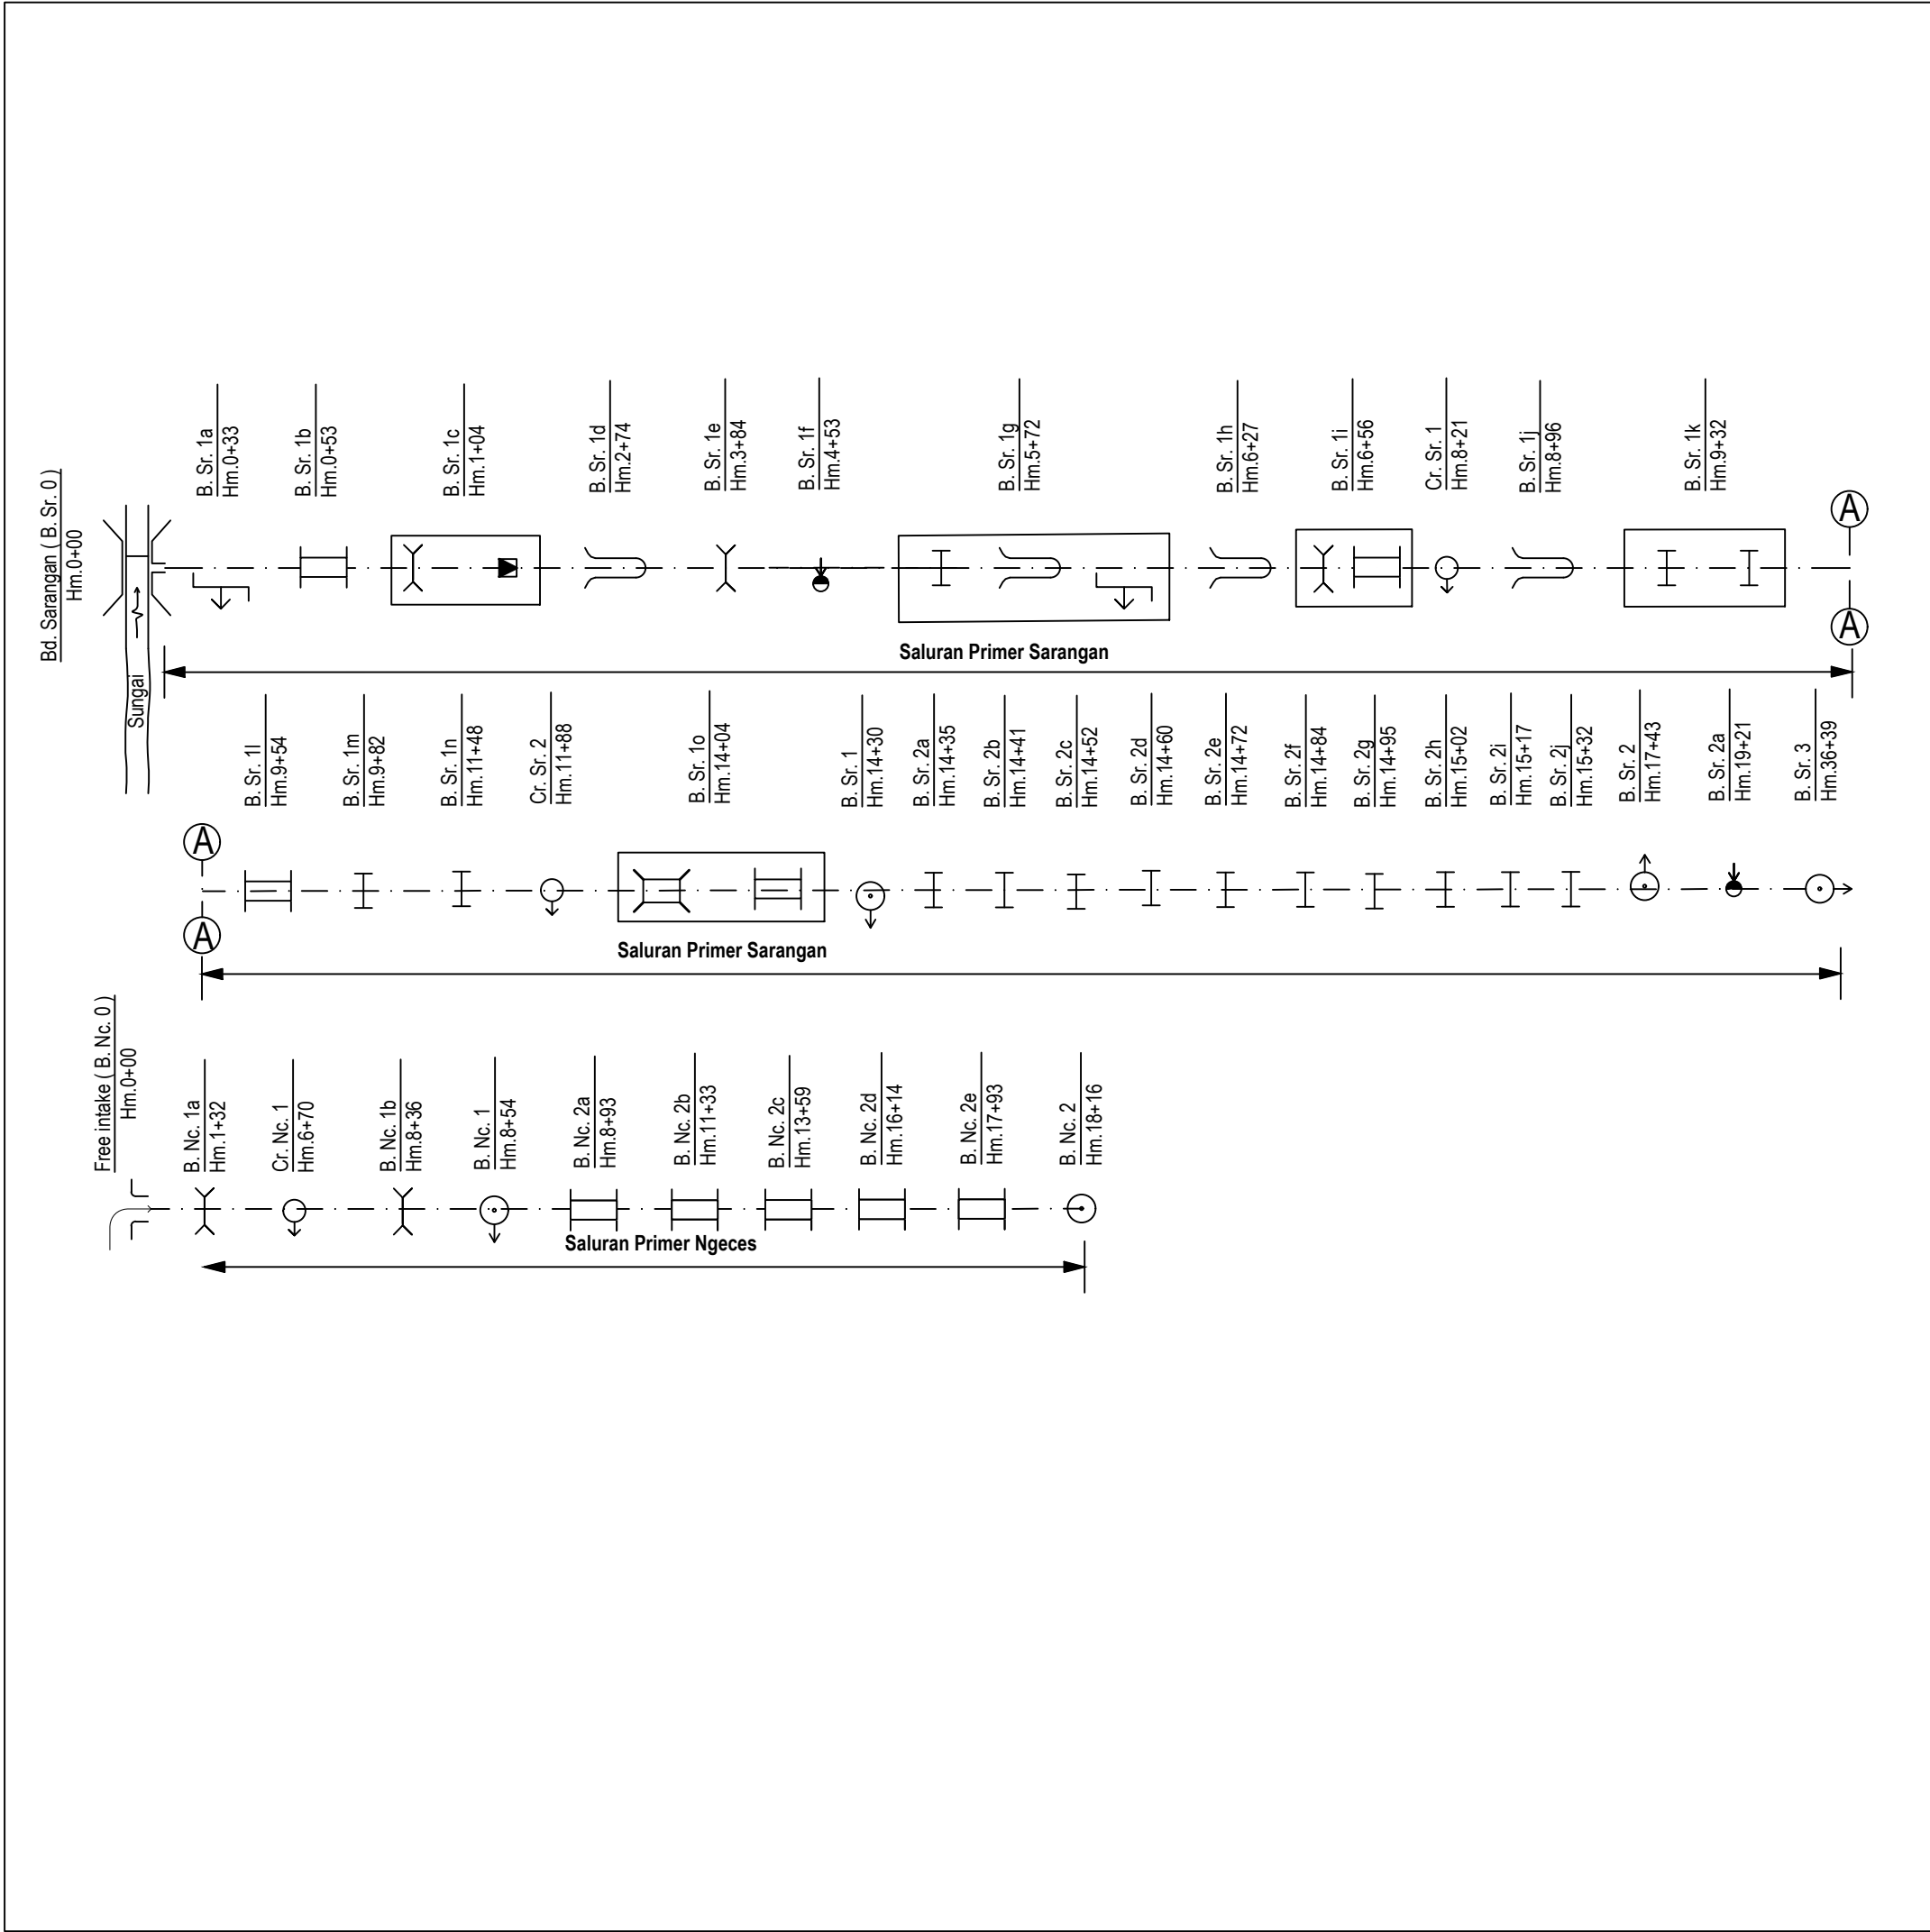

| KETERANGAN :           |  |
|------------------------|--|
| Bendung                |  |
| Sungai                 |  |
| Saluran Induk          |  |
| Saluran Sekunder       |  |
| Saluran Tersier        |  |
| Jalan Rel Kereta Api   |  |
| Jembatan Desa          |  |
| Tempat Cuci Orang      |  |
| Jembatan Orang         |  |
| Pelimpah Samping       |  |
| Bangunan Ukur          |  |
| Tempat Mandi Hewan     |  |
| Bangunan Pemasukan     |  |
| Bangunan Sadap         |  |
| Corongan               |  |
| Bangunan Bagi          |  |
| Bangunan Bagi Sadap    |  |
| Talang                 |  |
| Sipon                  |  |
| Got Miring             |  |
| Gorong - Gorong        |  |
| Bangunan Terjun        |  |
| Gorong - Gorong Silang |  |
| Penguras               |  |
| Kombinasi              |  |

|   |       |        |
|---|-------|--------|
| <div><p><b>PEMERINTAH KABUPATEN SEMARANG</b><br/>DINAS PEKERJAAN UMUM DAN<br/>PENATAAN RUANG<br/>KABUPATEN SEMARANG</p></div> |       |        |
| PEKERJAAN   |       |        |
| PENYUSUNAN DATA DASAR<br>KONDISI IRIGASI PAKET VI<br>(E-PAKSI)   |       |        |
| LOKASI   |       |        |
| DI. SARANGAN   |       |        |
| Luas Baku : 98 Ha   |       |        |
| Luas Fungsional : 92.16 Ha   |       |        |
| Luasa IGT : 99 Ha   |       |        |
| JUDUL GAMBAR   | NO    | JUMLAH |
| SKEMA BANGUNAN<br>DI. SARANGAN   | 01    | 02     |
| KETERANGAN   | SKALA |        |
|   |       |        |