


SKEMA BANGUNAN DI WATU GANDU

Luas Baku : 22 Ha

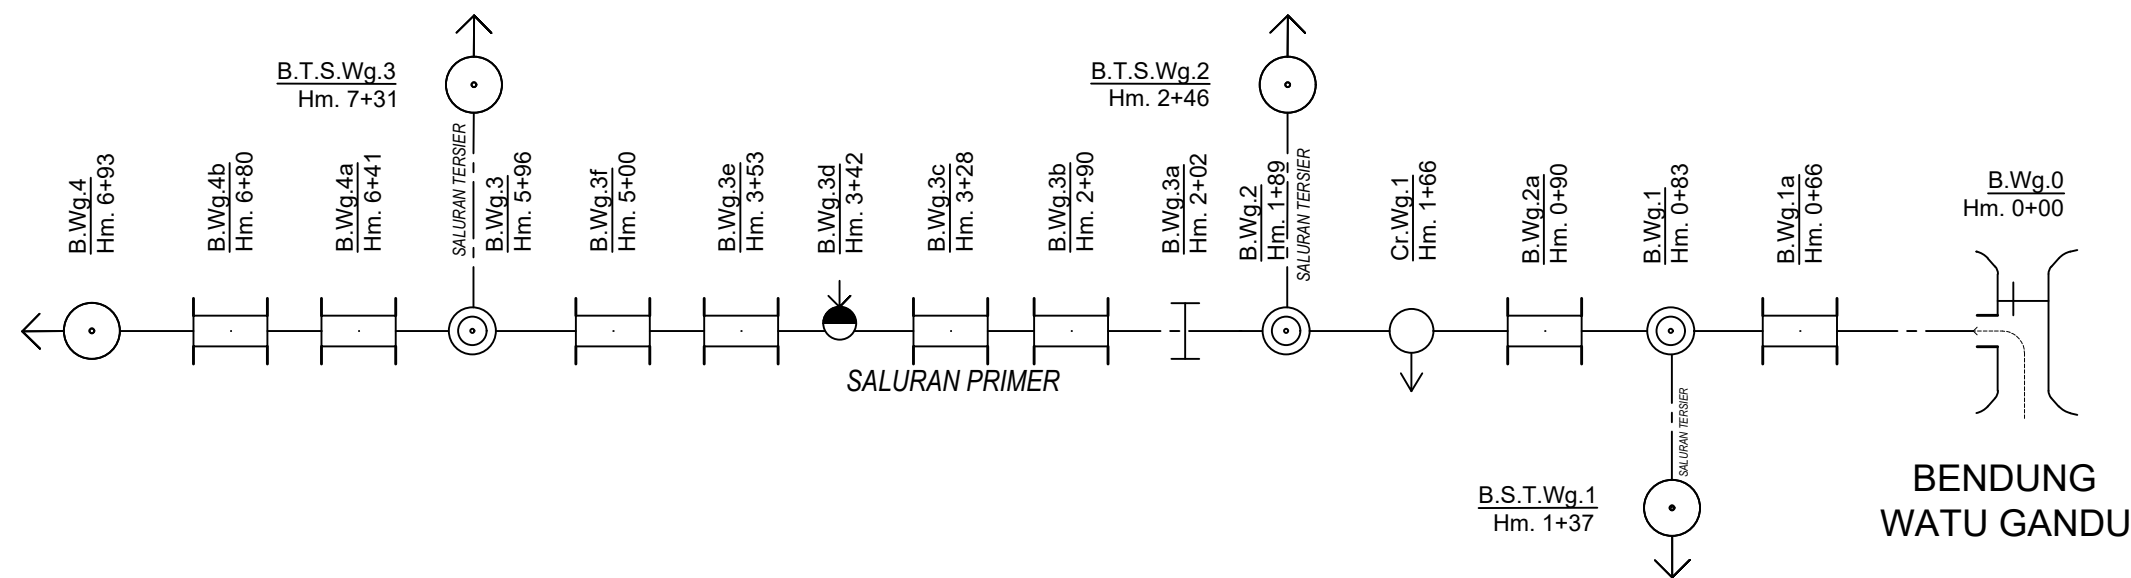

KETERANGAN			
	Bendung		Bangunan Penguras
	Free Intake		Bangunan Bagi
	Sungai		Bangunan Bagi Sadap
	Saluran Induk		Bangunan Sadap
	Saluran Sekunder		Bangunan Corongan
	Saluran Tersier		Jembatan Desa
	Bangunan Pemasukan		Gorong - Gorong Silang
			Bangunan Pelimpah Samping
			Bangunan Ukur
			Gorong - Gorong
			Bangunan Syphon
			Gorong-gorong Rel Kereta Api
			Bangunan Terjun
			Box Tersier
			Kantong Lumpur
			Tempat Mandi Hewan
			Tempat Cuci Orang
			Talang
			Got Miring
			Terowongan
			Plat Layan
			Gabungan Bangunan Satu Nomenklatur / Kombinasi

Luas Baku Sesuai Permen = 22 Ha
Luas Fungsional = 18.56 Ha

	PEMERINTAH KABUPATEN SEMARANG DINAS PEKERJAAN UMUM Jl. KH. Hasyim Ashari No. 3 ☎ (024)6921607 📠 (024)6921607 UNGARAN 📠 50517	PROVINSI JAWA TENGAH
		KABUPATEN : SEMARANG
	DATA DASAR KONDISI IRIGASI PAKET V	NO / JML LEMBAR : 1 / 2
	GAMBAR : SKEMA BANGUNAN DI WATU GANDU	DIGAMBAR :