



SKEMA JARINGAN DI. ASINAN KIRI

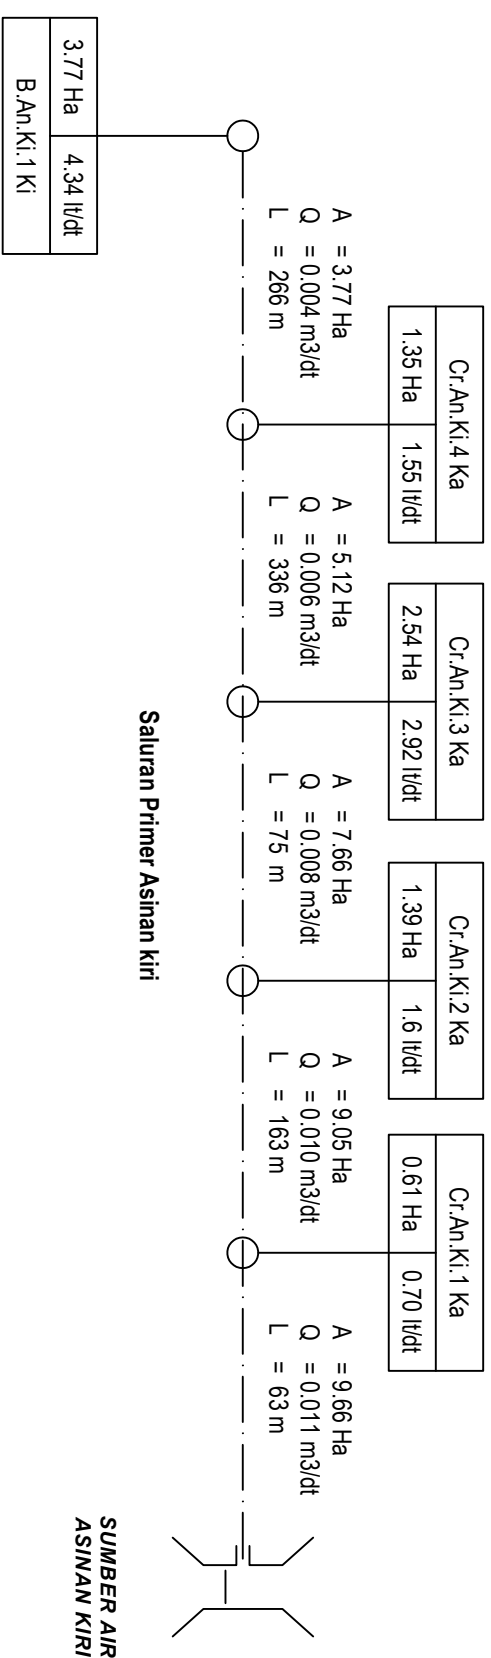

SKEMA JARINGAN DI. ASINAN KANAN

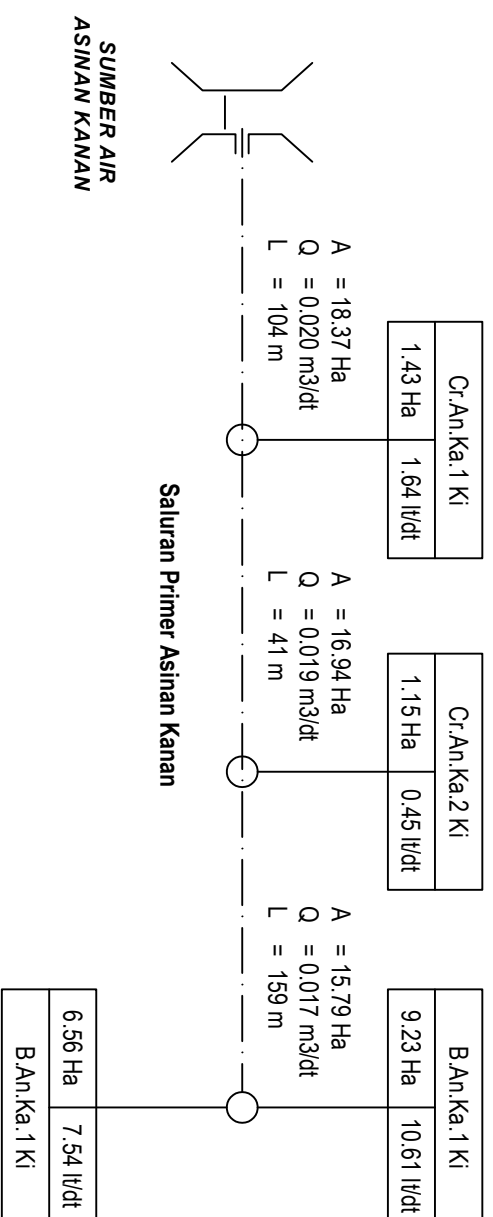

KETERANGAN:



PEMERINTAH KABUPATEN SEMARANG
DINAS PEKERJAAN UMUM DAN
PENATAAN RUANG
KABUPATEN SEMARANG

PEKERJAAN

**DATA DASAR KONDISI IRRIGASI
PAKET XI (E-PAKSI)**

LOKASI

DI. Asinan
Luas Baku : 43 Ha
Luas Fungsional : 25.37 Ha

Bendung	
Sungai	
Saluran Induk	
SAL. SEK.	
Saluran Tersier	
Jalan Rel Kereta Api	
Jembatan Desa	
Tempat Cuci Orang	
Jembatan Orang	
Bangunan Pelimpah Samping	
Bangunan Ukur	
Tempat Mandi Hewan	
Bangunan Pemasukan	
Bangunan Sadap	
Corongan	
Bangunan Bagi	
Bangunan Bagi Sadap	
Talang	
Got Miring	
Gorong - Gorong	
Bangunan Terjun	
Kombinasi	
Gorong - Gorong Slang	

JUDUL GAMBAR	NO	JUMLAH
--------------	----	--------

SKEMA JARINGAN	01	02
----------------	----	----

KETERANGAN

SKALA

NTS