


SKEMA BANGUNAN DAN JARINGAN IIRIGASI
D.I. CUKILAN
LUAS AREAL : 47.04 Ha

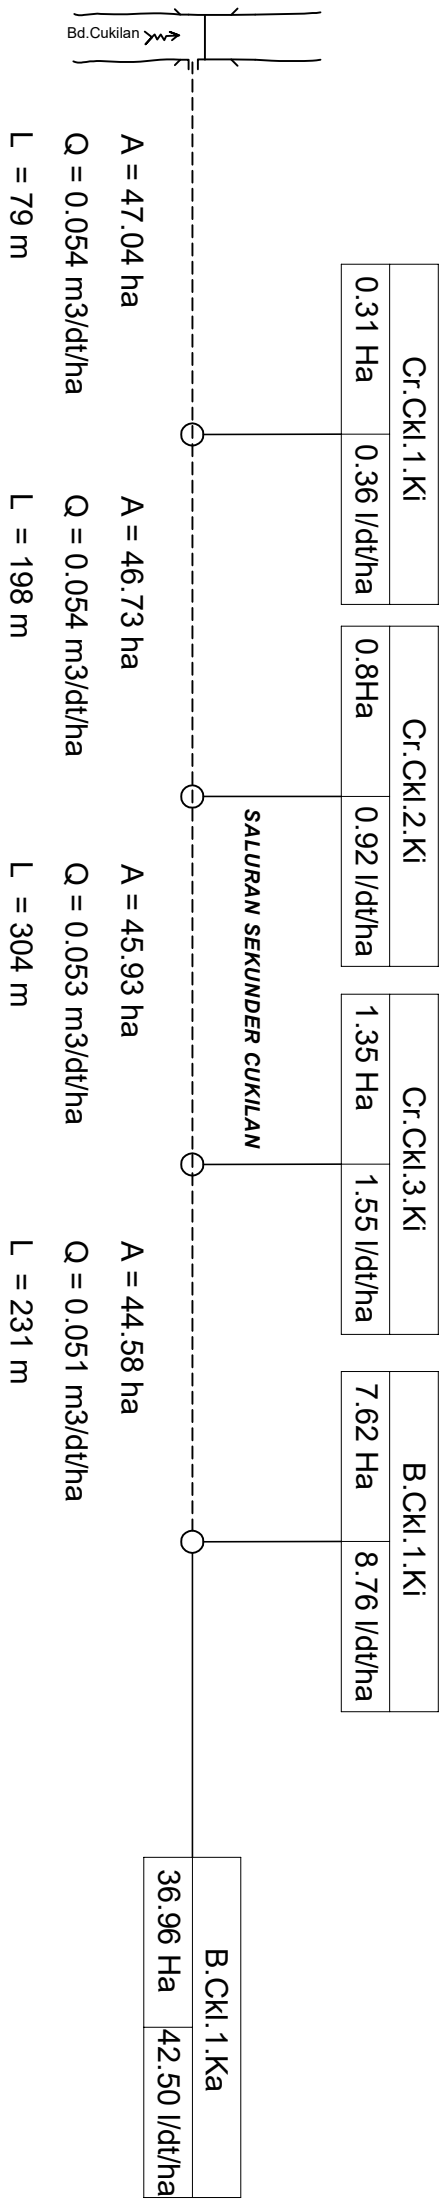

LEGENDA

	Bendung		B . Sadap		Talang		B Penbuang		Suplesi		Jembatan
	B. Pengatur		Sadap Bagi		Gorong - gorong		Siphon		Inlet drain		Jembatan orang
	B. Bagi		B Pelimpah samping		Terjunan		Got miring		Cross Drain		Tangga cuci

PEMERINTAH KABUPATEN SEMARANG
DINAS PEKERJAAN UMUM
Jl. K.H. Ibrahim Badri No. 3, Telp. (021) 5121017, faks. (021) 5121107



KABUPATEN :
SEMARANG

GAMBAR :
SKEMA BANGUNAN DAN JARINGAN IIRIGASI
D.I CUKILAN

PEKERJAN :
Data Dasar Kondisi Irigasi Pkkel (Empis)

NO / JML LEMBAR : 1 / 1

CY. Hidro Consult
Jl. Imam Kartasasmito V No. 4 Bangun Semarang
Telp. (021) 7545555 email : contact@cyhidro.com

TAHUN : 2023