



SKEMA JARINGAN
DAERAH IRIGASI KALI KENDANG

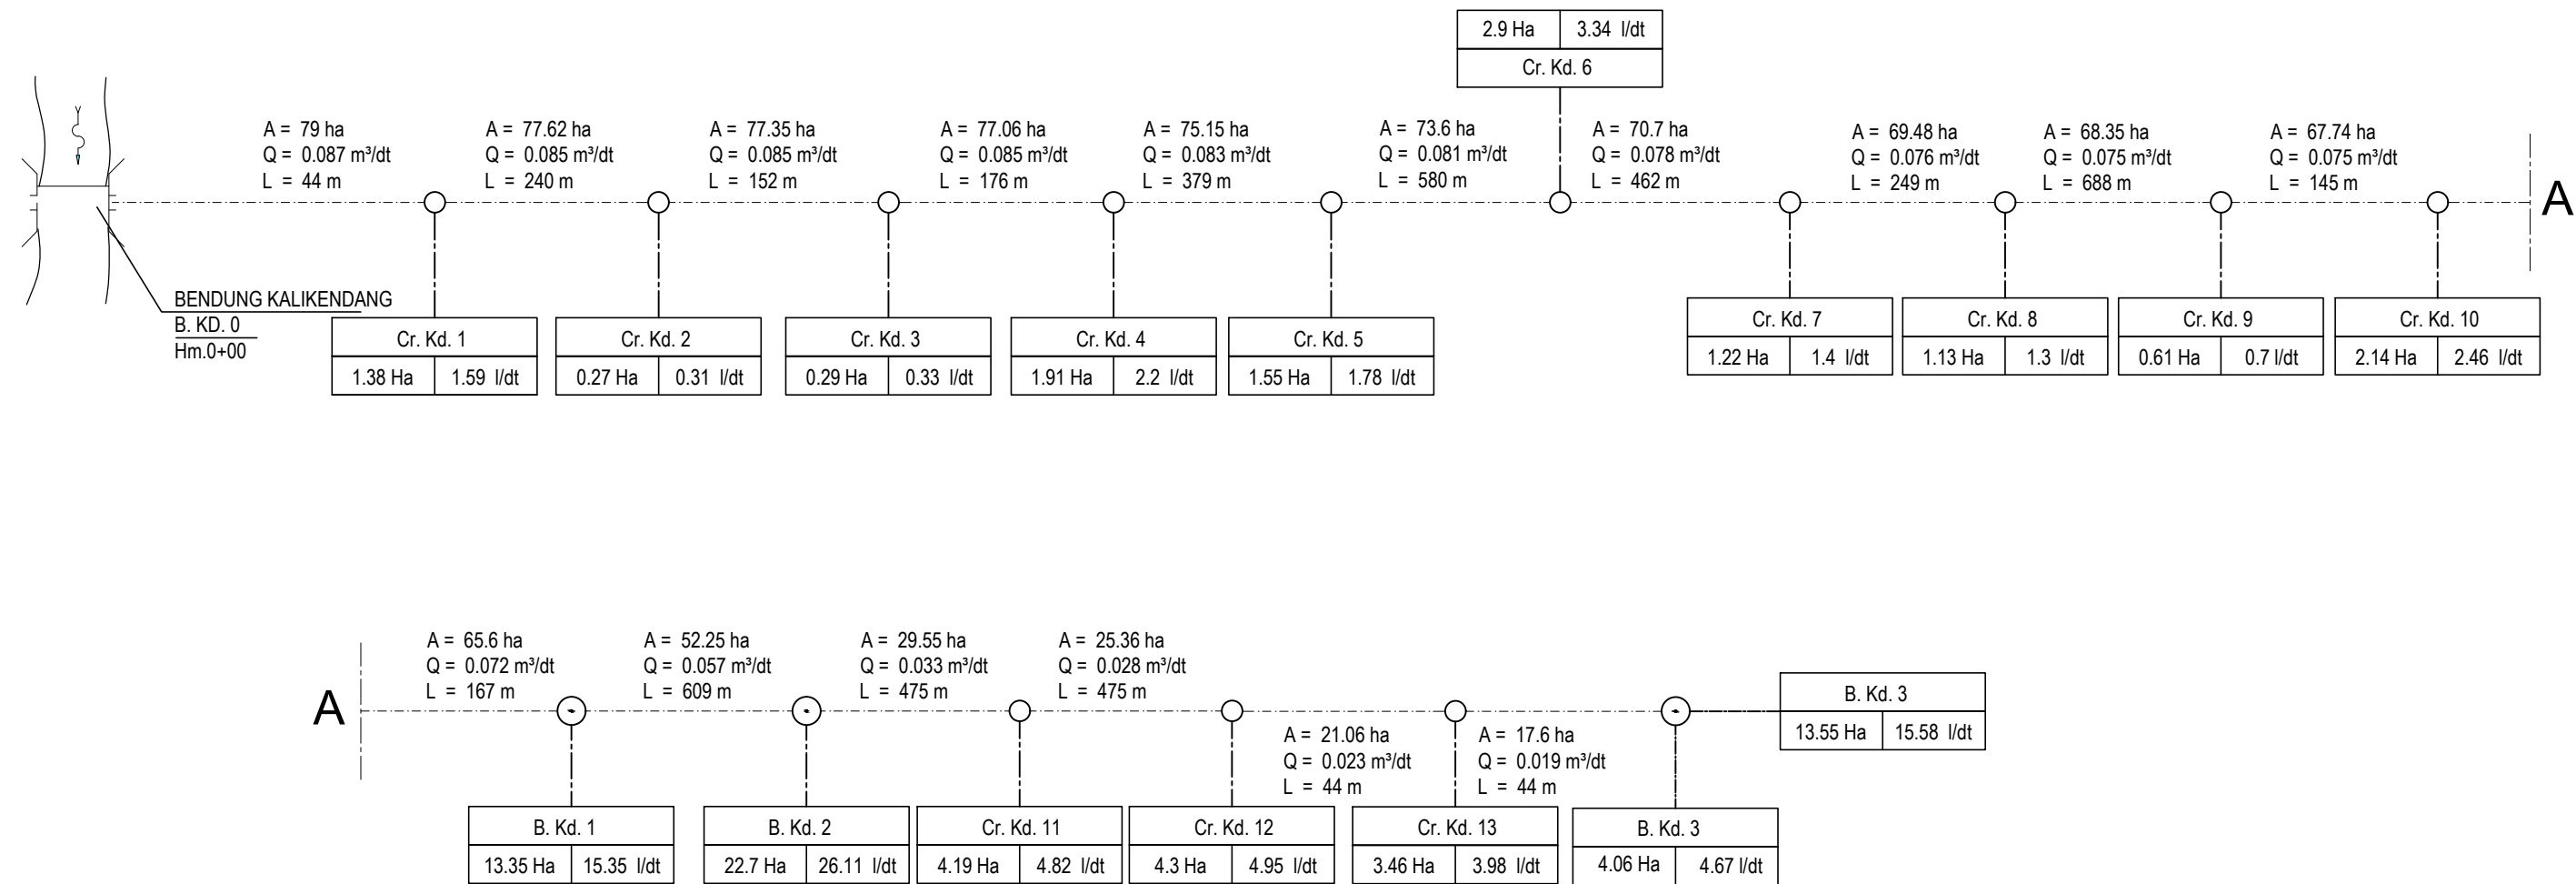


KETERANGAN :

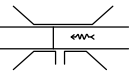

Bendung



Saluran Primer

 

Saluran Sekunder



Saluran Suplesi

1
2
3

1 = Nama Petak Tersier
2 = Luas Areal (Ha)
3 = Debit Rencana (l/det)

A = Luas (Ha)
Q = Debit (m³/dt)



PEMERINTAH KABUPATEN SEMARANG
DINAS PEKERJAAN UMUM

Jl. KH. Hasyim Ashari No. 3 (024)6921607 (024)6921607
UNGARAN 50517

PEKERJAAN :

DATA DASAR KONDISI IRIGASI PAKET X (E-PAKSI)

GAMBAR :

SKEMA JARINGAN
DAERAH IRIGASI KALI KENDANG

PROVINSI JAWA TENGAH

KABUPATEN :

SEMARANG

NO / JML LEMBAR : 1 / 1

DIGAMBAR :

PT. Praba Engineering Services Indonesia