


SKEMA JARINGAN DI KALIDUWUR

Luas Baku : 15 Ha

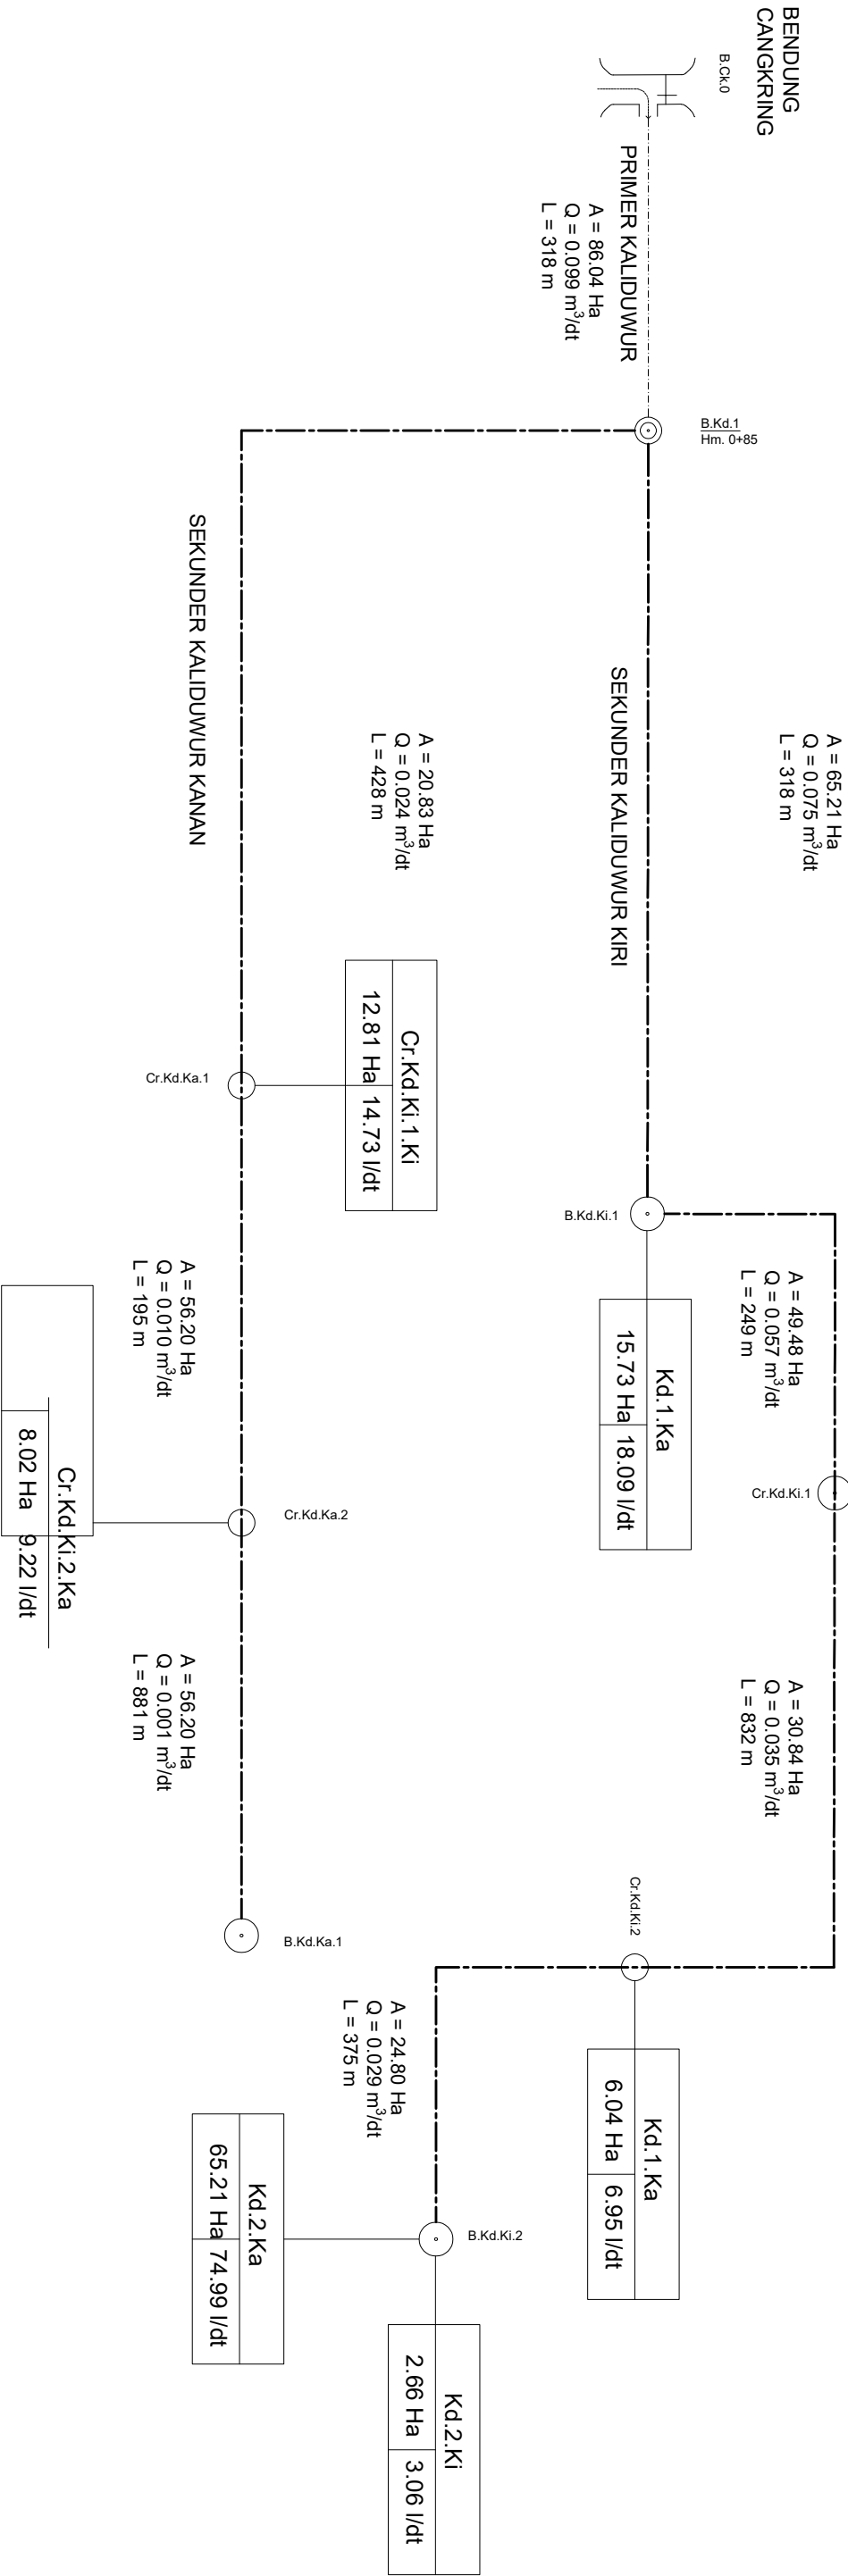

Bendung



Bangunan Sadap



Bangunan Corongan

Saluran Induk

Saluran Sekunder

Saluran Tersier

1
2
3

1 = Nama Pabrik, Terasier
2 = Luas Area (Ha)
3 = Datar Pemasangan (l/dt)

A = Luas (Ha)
Q = Discharge (m³/dt)
L = Panjang (m)

Luas Baku Sesuai Permen = 15 Ha
Luas Fungsional = 70.12 Ha



PEMERINTAH KABUPATEN SEMARANG
DINAS PEKERJAAN UMUM
Jl. KH. Hasyim Ashari No. 3
UNGARAN 50517

PROVINSI JAWA TENGAH

KABUPATEN:
SEMARANG

PEKERJAAN:
DATA DASAR KONDISI IIRIGASI (EPAKSI) PAKET III

GAMBAR :
SKEMA JARINGAN DI KALIDUWUR

NO / JML LEMBAR : 2 / 2

DIGAMBAR :

CV. Hidra Gama
Jl. Raya Klaten - Sukoharjo
Telp. (0271) 345025, email : cghidra@gmail.com