
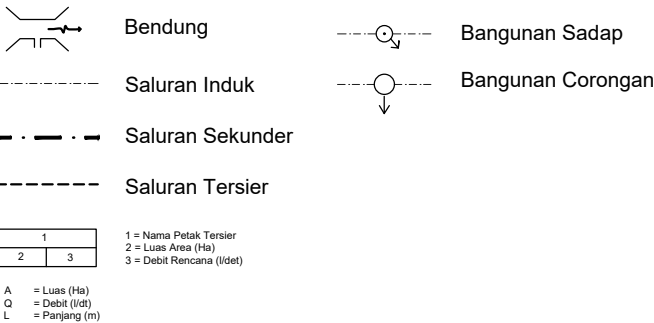


SKEMA JARINGAN DI KALINONGKO

Luas Baku : 96 Ha

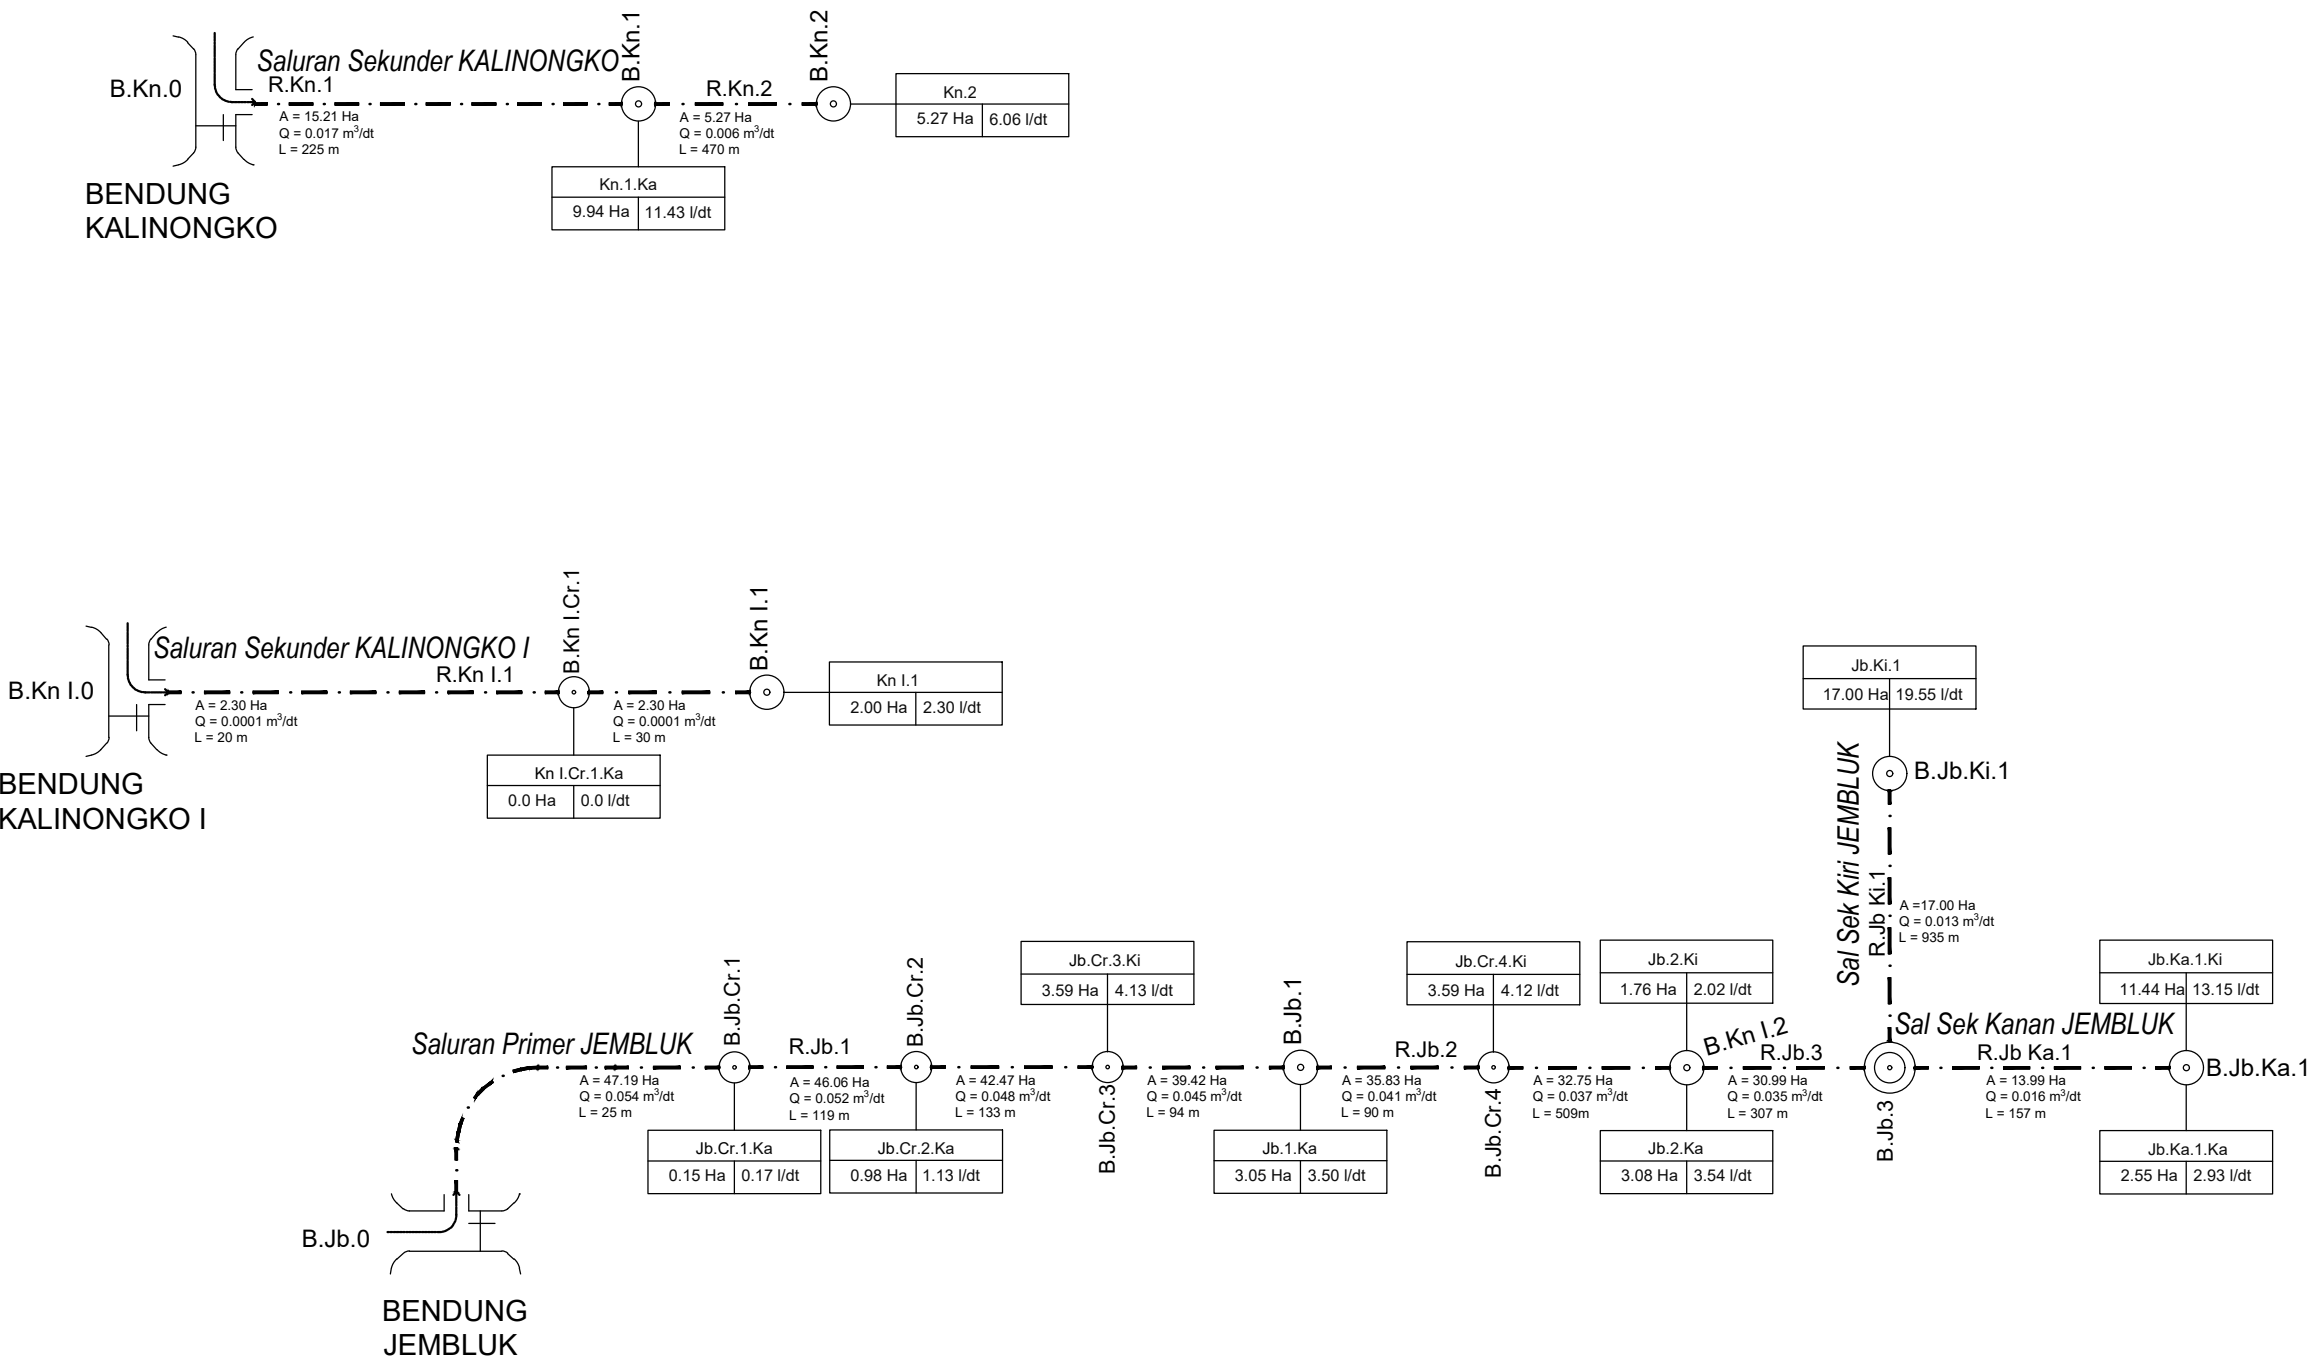

Luas Baku Sesuai Permen = 96 Ha
Luas Fungsional = 64.40 Ha

PEMERINTAH KABUPATEN SEMARANG
DINAS PEKERJAAN UMUM
Jl. KH. Hasyim Ashari No.3, Ungaran, Kabupaten Semarang, Jawa Tengah 50517
Telepon (024) 6921607, Faksimile (024) 6924980
Laman www.dpu.semarangkab.go.id, email : dpusemarangkab@gmail.com

PROVINSI JAWA TENGAH

KABUPATEN :
SEMARANG

NO / JML LEMBAR : 2 / 2

DIGAMBAR :

PEKERJAAN :
DATA DASAR KONDISI IRIGASI PAKET X

GAMBAR :
SKEMA JARINGAN DI KALINONGKO