


SKEMA BANGUNAN D I. KALONGAN

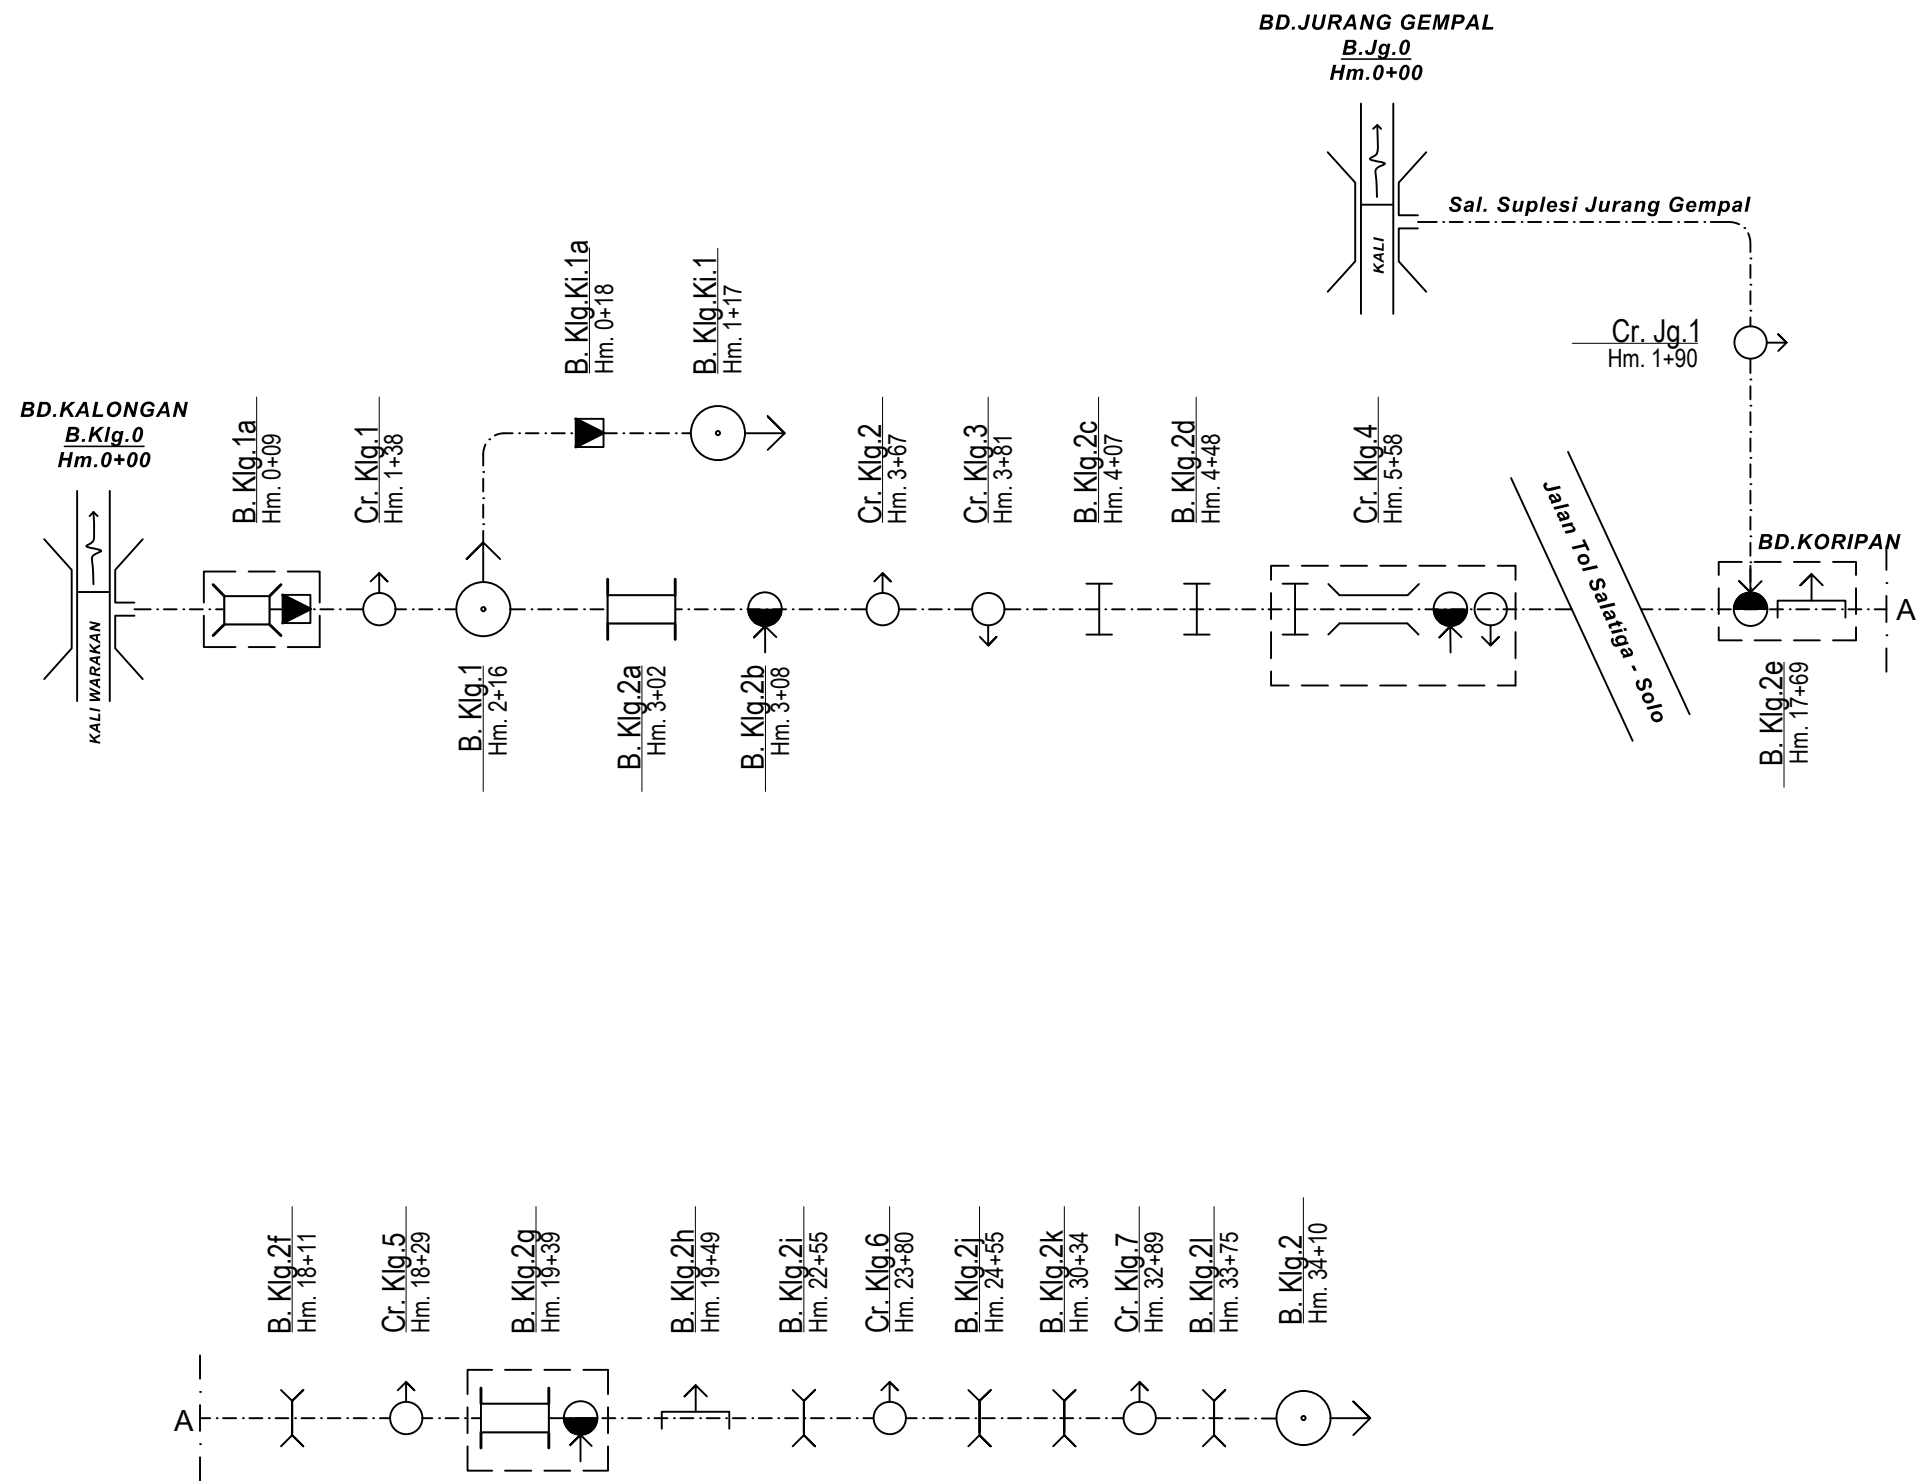

PEKERJAAN
DATA KONDISI IRIGASI PAKET III (e-Paksi)

LOKASI
DI. KEDUNG BABON

- KETERANGAN
- Bendung
 - Sungai
 - Saluran Induk
 - SAL. SEK.
 - Saluran Tersier
 - Jalan Rel Kereta Api
 - Jembatan Desa
 - Tempat Cuci Orang
 - Jembatan Orang
 - Bangunan Pelimpah Samping
 - Bangunan Ukur
 - Tempat Mandi Hewan
 - Bangunan Pemasukan
 - Bangunan Sadap
 - Corongan
 - Bangunan Bagi
 - Bangunan Bagi Sadap
 - Talang
 - Jembatan Rel Kereta Api
 - Gorong - Gorong
 - Bangunan Terjun
 - Bangunan Penguras
 - Bangunan Crossdrain
 - Kombinasi

JUDUL GAMBAR	NO	JUMLAH
SKEMA BANGUNAN DAN SKEMA JARINGAN	01	01
KETERANGAN	SKALA	
	NTS	