


SKEMA JARINGAN DI. KARANGLO

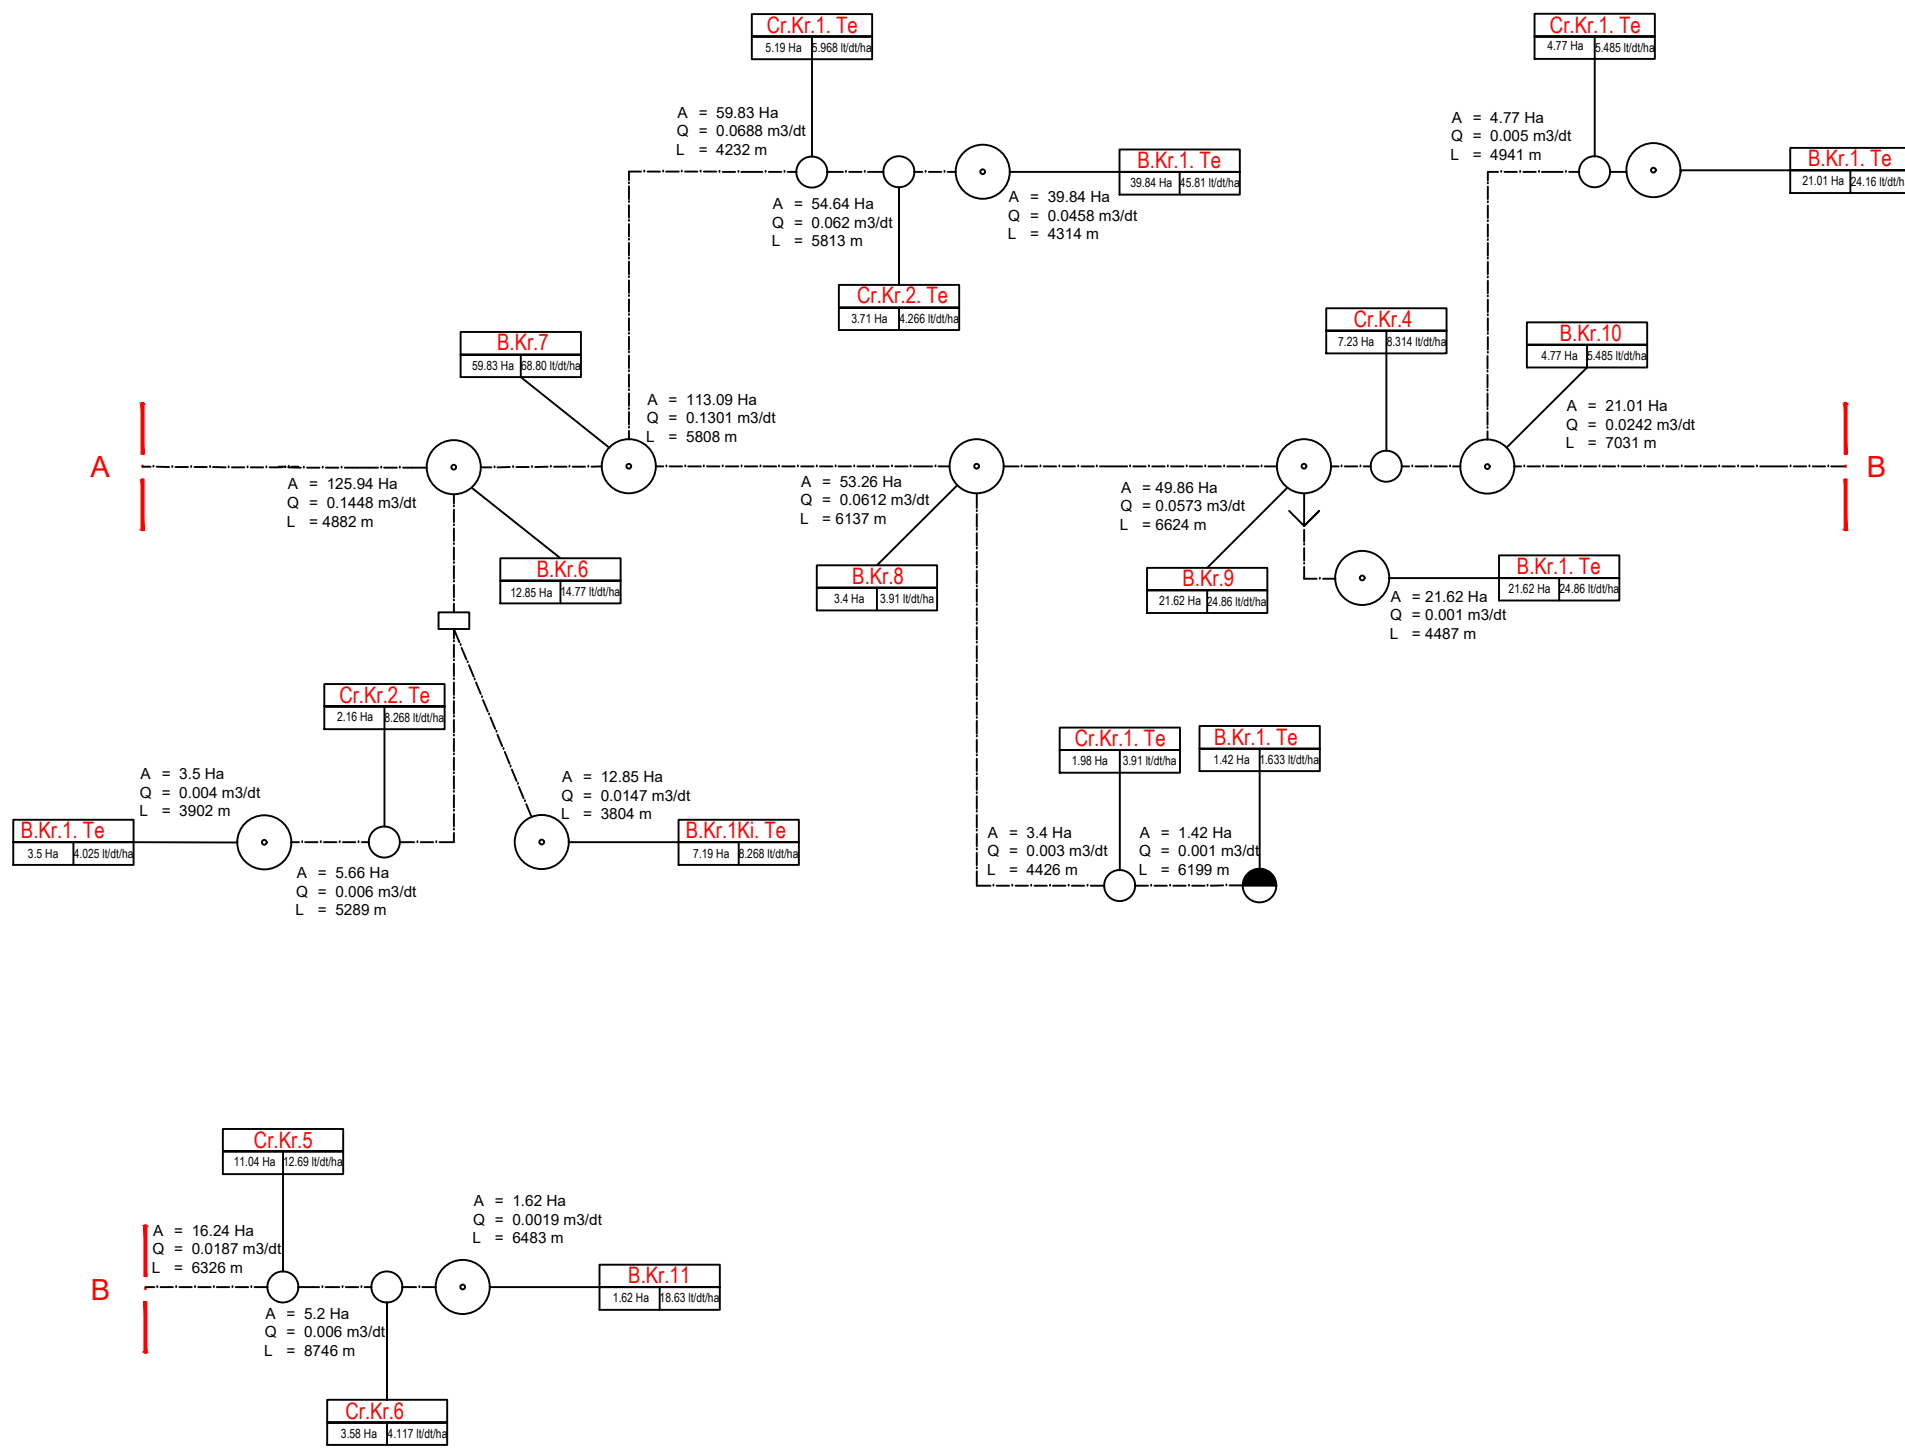

KETERANGAN :

Bendung	
Sungai	
Saluran Induk	
SAL. SEK.	
Saluran Tersier	
Jalan Rel Kereta Api	
Jembatan Desa	
Tempat Cuci Orang	
Jembatan Orang	
Bangunan Pelimpah Samping	
Bangunan Ukur	
Tempat Mandi Hewan	
Bangunan Pemasukan	
Bangunan Sadap	
Corongan	
Bangunan Bagi	
Bangunan Bagi Sadap	
Talang	
Got Miring	
Gorong - Gorong	
Bangunan Terjun	
Kombinasi	
Gorong - Gorong Silang	

PEMERINTAH KABUPATEN SEMARANG DINAS PEKERJAAN UMUM DAN PENATAAN RUANG KABUPATEN SEMARANG		
PEKERJAAN		
PENYUSUNAN DATA DASAR KONDISI IRIGASI PAKET V (E-PAKSI)		
LOKASI		
DI. Karanglo Luas Baku : 308 Ha Luas Fungsional : 427 Ha		
JUDUL GAMBAR	NO	JUMLAH
SKEMA JARINGAN	04	04
KETERANGAN	SKALA	
	NTS	