


SKEMA BANGUNAN D I. KEDUNG BABON

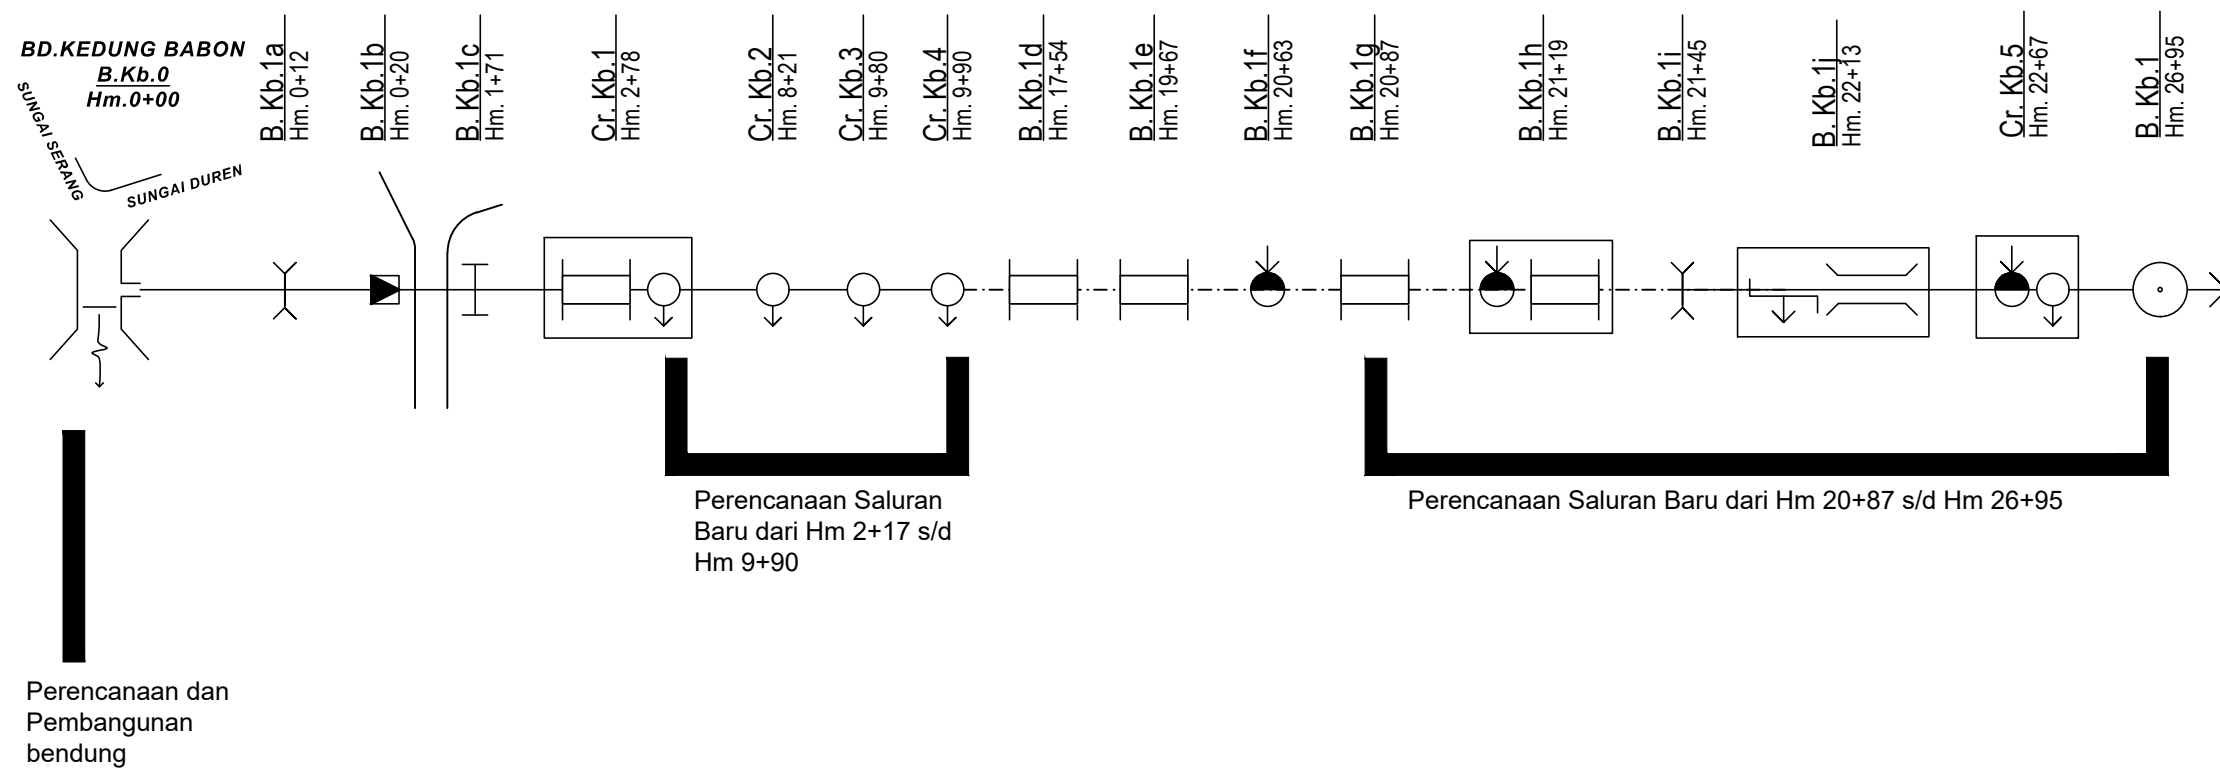

DHARMOTTAMA SATYA PRAJA

PEMERINTAH KABUPATEN SEMARANG
DINAS PEKERJAAN UMUM

Jl. KH. Hasyim Ashari No. 3 ☎ (024)6921607 📠 (024)6921607
UNGERAN ✉ 50517


PEKERJAAN

DATA KONDISI IRIGASI PAKET III (e-Paksi)

LOKASI

DI. KEDUNG BABON

KETERANGAN

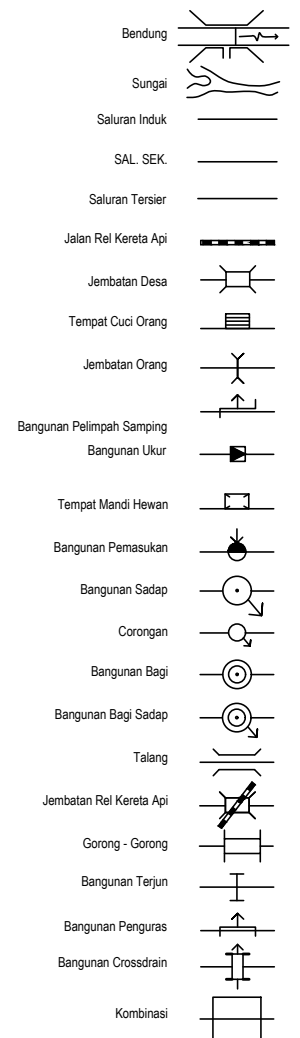

JUDUL GAMBAR	NO	JUMLAH
SKEMA BANGUNAN DAN SKEMA JARINGAN	01	01
KETERANGAN	SKALA	
	NTS	