


SKEMA JARINGAN
DAERAH IRIGASI KEDUNG JERUK

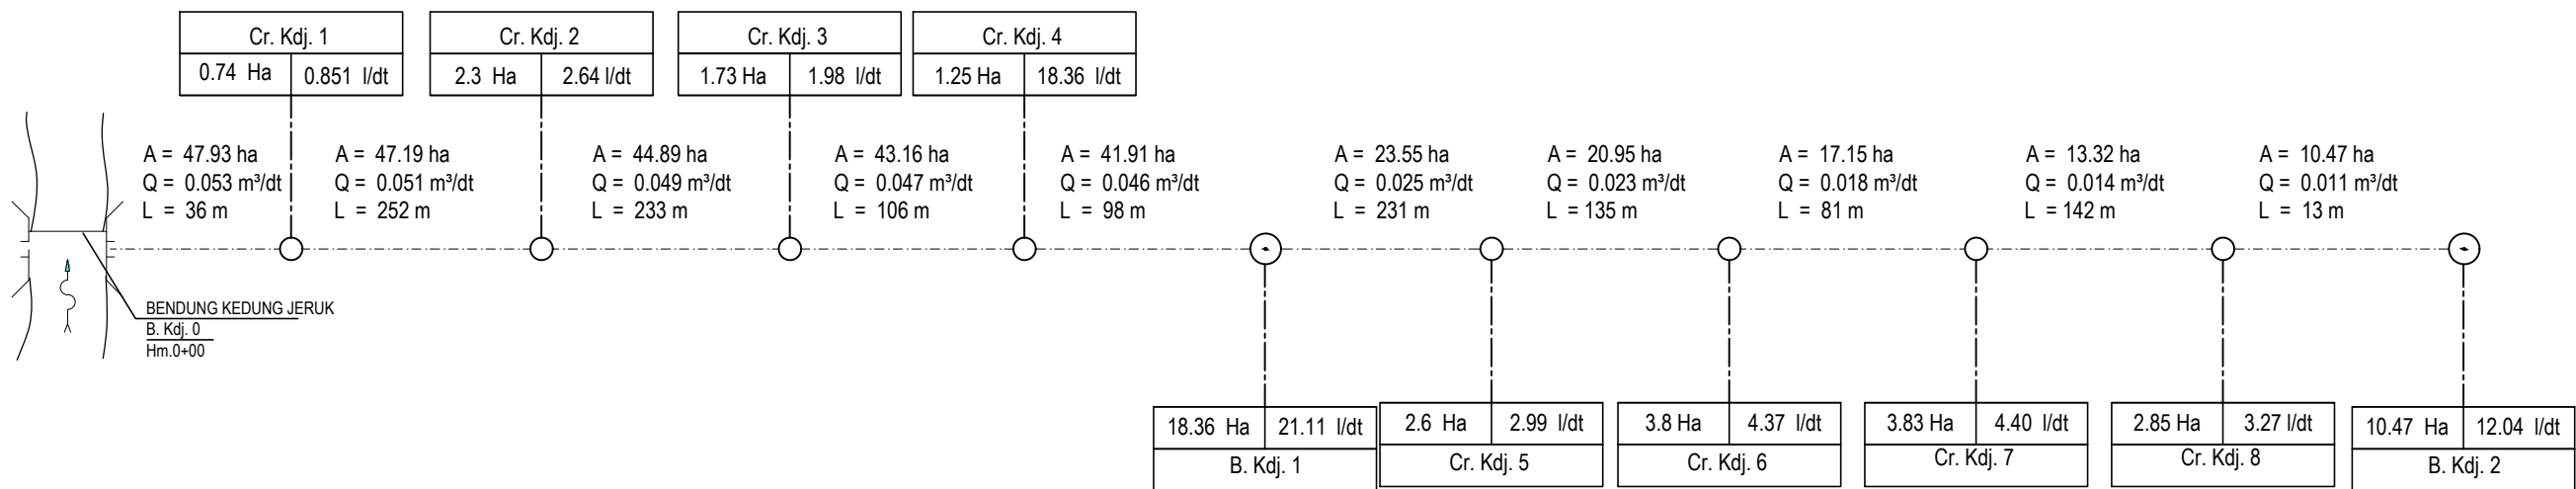

KETERANGAN :

1
2
3

1 = Nama Petak Tersier
2 = Luas Areal (Ha)
3 = Debit Rencana (l/det)

A = Luas (Ha)
Q = Debit (m³/dt)



PEMERINTAH KABUPATEN SEMARANG
DINAS PEKERJAAN UMUM

Jl. KH. Hasyim Ashari No. 3 (024)6921607 (024)6921607
UNGARAN 50517

PEKERJAAN :
DATA DASAR KONDISI IRIGASI PAKET X (E-PAKSI)

GAMBAR :
SKEMA BANGUNAN DAN SKEMA JARINGAN
DAERAH IRIGASI KEDUNG JERUK

PROVINSI JAWA TENGAH

KABUPATEN :
SEMARANG

NO / JML LEMBAR : 1 / 1

DIGAMBAR :
PT. Praba Engineering Services Indonesia