
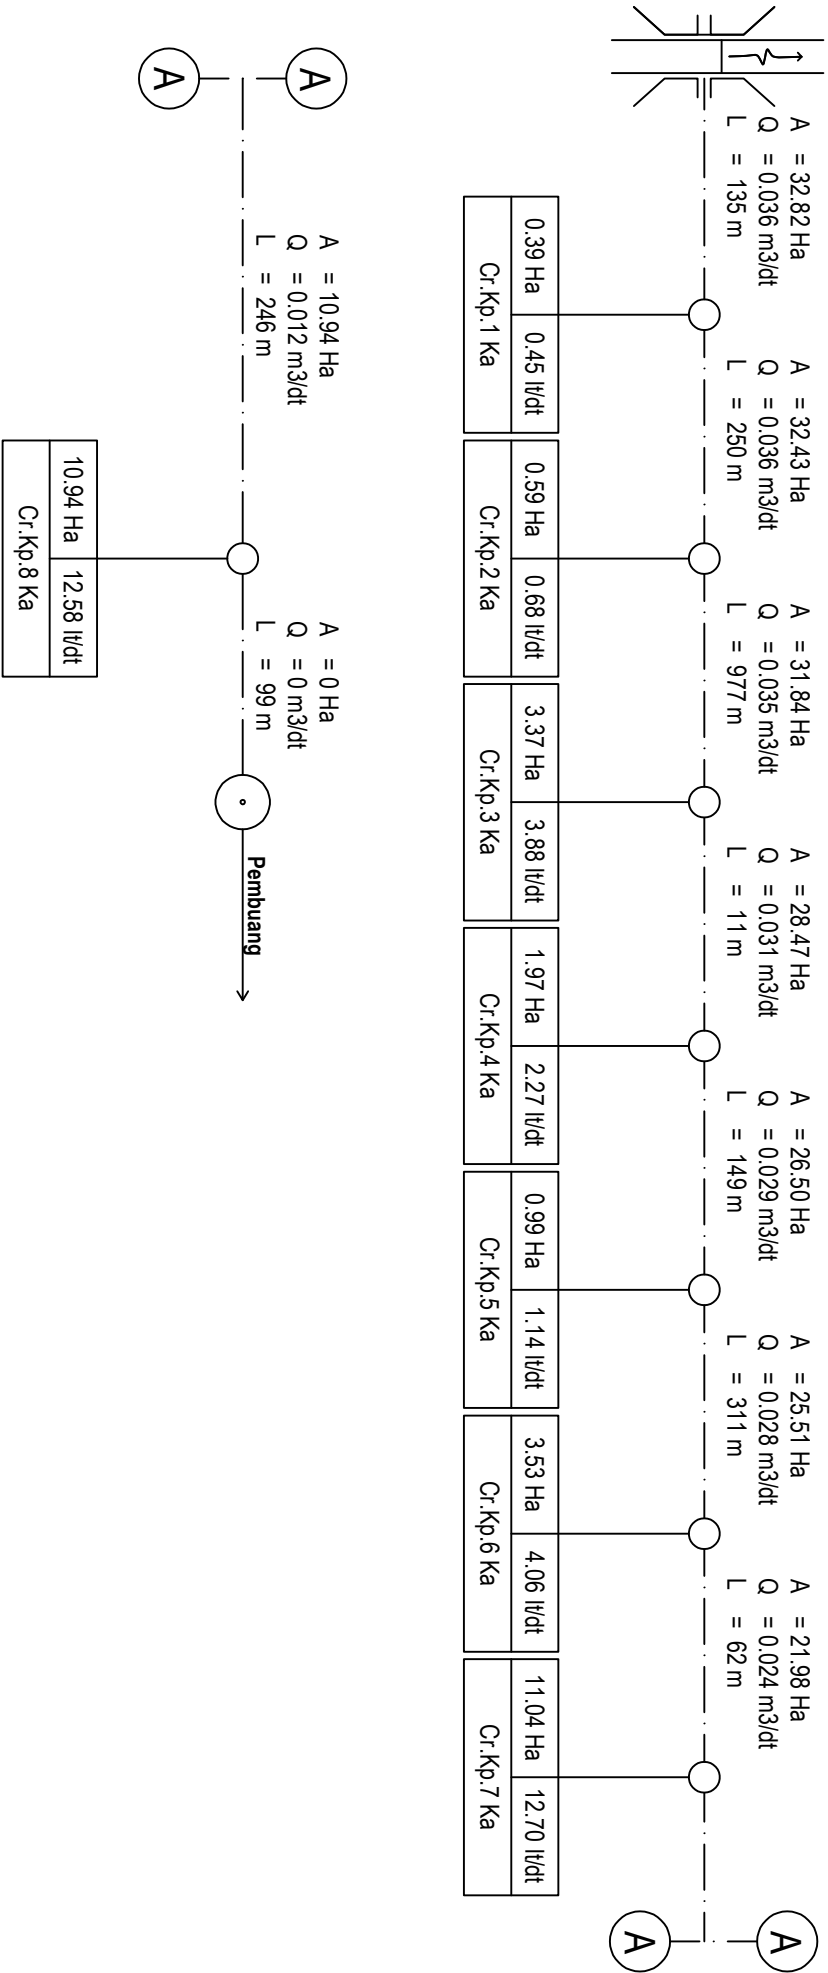
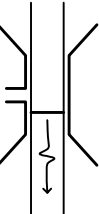
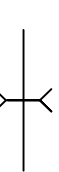
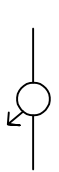
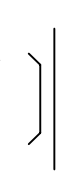
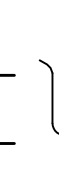
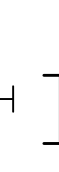
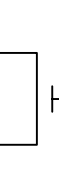
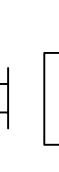


SKEMA JARINGAN DI. KEJI PANJANG

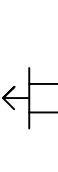

 PEMERINTAH KABUPATEN SEMARANG DINAS PEKERJAAN UMUM DAN PENATAAN RUANG KABUPATEN SEMARANG		KETERANGAN :  Bendung  Sungai Saluran Induk SAL. SEK. Saluran Tersier  Jalan Rel Kereta Api  Jembatan Desa  Tempat Cuci Orang  Jembatan Orang  Bangunan Pelimpah Samping  Bangunan Ukur  Tempat Mandi Hewan  Bangunan Pemasukan  Bangunan Sadap  Corongan  Bangunan Bagi  Bangunan Bagi Sadap  Talang  Got Miring  Gorong - Gorong  Bangunan Terjun  Kombinasi  Gorong - Gorong Silang	
 PEMERINTAH KABUPATEN SEMARANG DINAS PEKERJAAN UMUM DAN PENATAAN RUANG KABUPATEN SEMARANG		DATA DASAR KONDISI IIRIGASI PAKET XI (E-PAKSI)	
LOKASI		Di. Keji Panjang Luas Baku : 60 Ha Luas Fungsional : 32.82 Ha	
JUDUL GAMBAR		NO	JUMLAH
SKEMA BANGUNAN DAN SKEMA JARINGAN		01	01
KETERANGAN		SKALA	
NTS			