









SKEMA BANGUNAN DI. KEPOH S

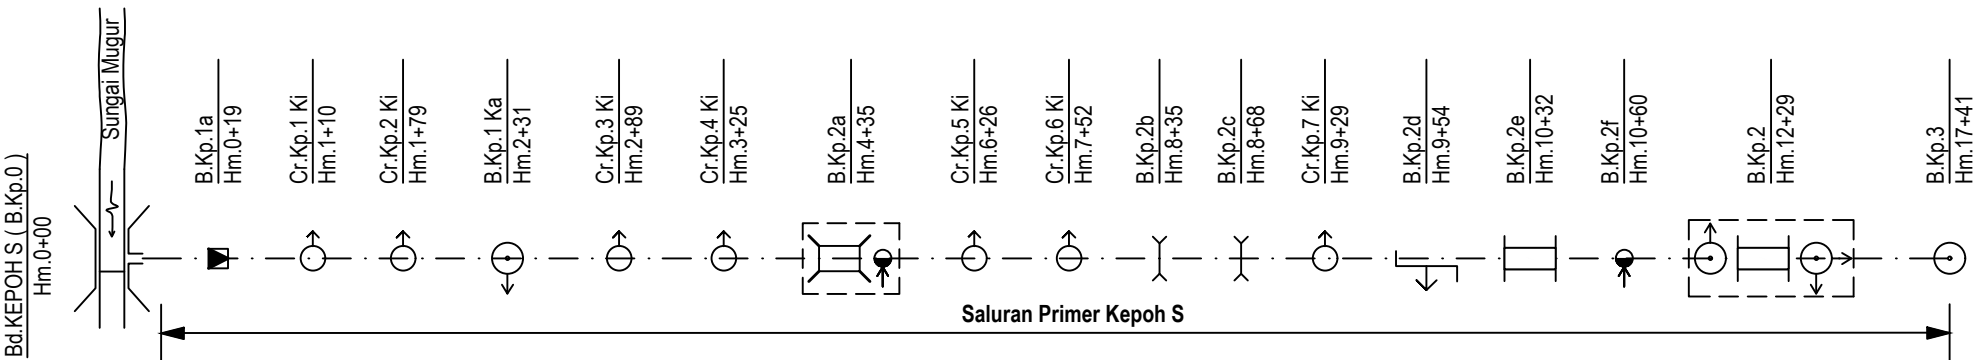

SKEMA JARINGAN DI. KEPOH S

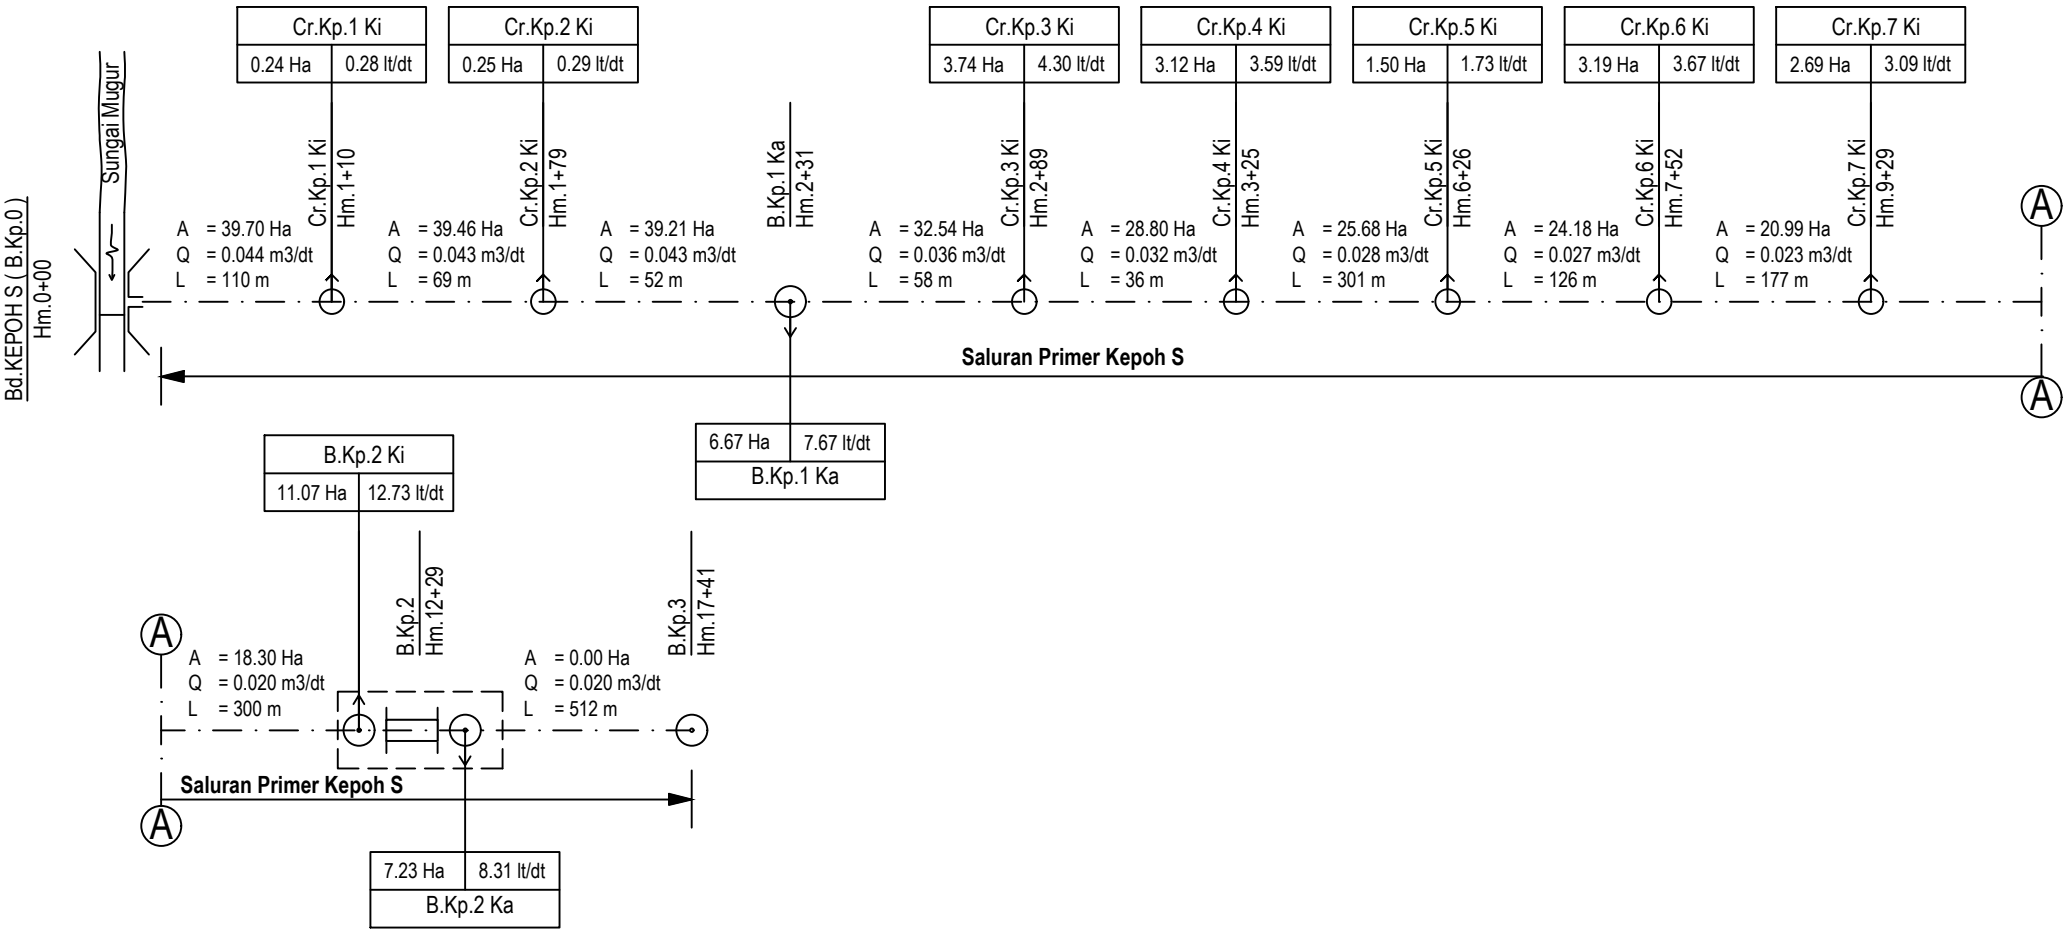

KETERANGAN :

     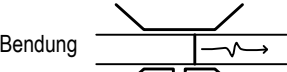

PEMERINTAH KABUPATEN SEMARANG
DINAS PEKERJAAN UMUM DAN
PENATAAN RUANG
KABUPATEN SEMARANG

PEKERJAAN

PENYUSUNAN DATA DASAR
KONDISI IRIGASI PAKET VI
(E-PAKSI)

LOKASI

DI. KEPOH S
Luas Baku : 43 Ha
Luas Fungsional : 39.70 Ha
IGT : 46 Ha

JUDUL GAMBAR NO JUMLAH

SKEMA BANGUNAN
DAN JARINGAN
DI. KEPOH S

01

02

KETERANGAN

SKALA

NTS